

MAPA DO CELÓW PROJEKTOWYCH

Oznaczenie kancelaryjne roboty geodezyjnej		GKK.6640.1214.2021
woj. świętokrzyskie powiat jędrzejowski		(2000)
sekcje mapy: 7.140.13.16.4.4 7.140.13.21.2.2 7.140.13.22.1.1 7.140.13.17.3.3		
Miejscowość		Krzelów ark.2
Jednostka ewidencyjna	identyfikator	260206_5
Obręb ewidencyjny	nazwa	Sędziszów-obszar wiejski
Skala mapy	identyfikator	260206_5.0014
Nazwa układu współrzędnych	nazwa	Krzelów
		1:500
	prostokątnych płaskich	2000
	wysokości	Kronsztadt 86
Oznaczenia z miejscowego planu zagospodarowania przestrzennego		
Oznaczenie granic obszaru który był przedmiotem aktualizacji		

- Uwagi:
1. Granice działek przyjęto zgodnie z ewidencją gruntów.
 2. Nie wyklucza się istnienia w terenie innych niż wykazane na niniejszej mapie sieci podziemnych nie zgłoszonych do inwentaryzacji powykonawczej.
 3. Mapa powstała na podstawie mapy sytuacyjno - wysokościowej w skali 1:1000, oraz pomiaru.
 4. Mapa niniejsza została wykonana bez badania obciążeń służebnościami gruntowymi w księgach wieczystych.

Biuo Projektowe GEO-PROJEKT
mgr inż. Magdalena Sajłyna
ul. Armii Krajowej 9, 28-300 Jędrzejów
NIP: 656-226-74-50 REGON: 140804-2
Tel: 693-637-647

Za zgodność
z oryginałem

mgr inż. Zbigniew Zygułski
UPRAWNIENIA BUDOWLANE
nr ewidencyjny SWK/0133/PWOS/04
do projektowania i kierowania robotami
budowlanymi bez ograniczeń w specjalności
instalacyjnej w zakresie sieci

POŚWIADCZENIE DO SPRAW ZABEZPIECZEN
PRZECIWPOŻAROWYCH
mgr inż. Zbigniew Dyk Nr upr. 457/2003
Data: 10.03.2021
godność projektu z wymaganiami
ochrony przeciwpożarowej
stwierdzam
z uwag z uwag
z uwag z uwag

Poświadczam, że niniejszy dokument został opracowany w wyniku prac geodezyjnych i kartograficznych, których rezultaty zawiera operat techniczny pozytywnie zweryfikowany. Jednocześnie informuję, że jestem świadomy odpowiedzialności karnej za złożenie fałszywego oświadczenia.	
Identyfikator zgłoszenia prac geodezyjnych	P.2602.2022.42
Organ służby geodezyjnej, który otrzymał zgłoszenie	Starosta Jędrzejowski
Wykonawca prac geodezyjnych	Biuo Projektowe GEO-PROJEKT mgr inż. Magdalena Sajłyna ul. Armii Krajowej 9 28-300 Jędrzejów
Data sporządzenia dokumentu zawierającego wynik pozytywnej weryfikacji	2022-01-13
Imię i nazwisko oraz nr uprawnień zawodowych kierownika prac	mgr inż. Wojciech Sajłyna nr upr. 14656


STAROSTA JĘDRZEJOWSKI
UL. 11 LISTOPADA 83
28-300 JĘDRZEJÓW
tel./fax 041 386 37 41/42

Niniejszy załącznik stanowi integralną część decyzji Starosty Jędrzejowskiego
Numer decyzji: 302/2021
z dnia: 03.03.2021
znak: 30.640.1.302.2021
o zatwierdzeniu projektu budowlanego i udzieleniu pozwolenia na budowę

Z up. Starosty

mgr inż. Beata Putowska
NACZELNIK
Wydziału Budownictwa i Architektury


Jędrzejów dnia 2021.12.20

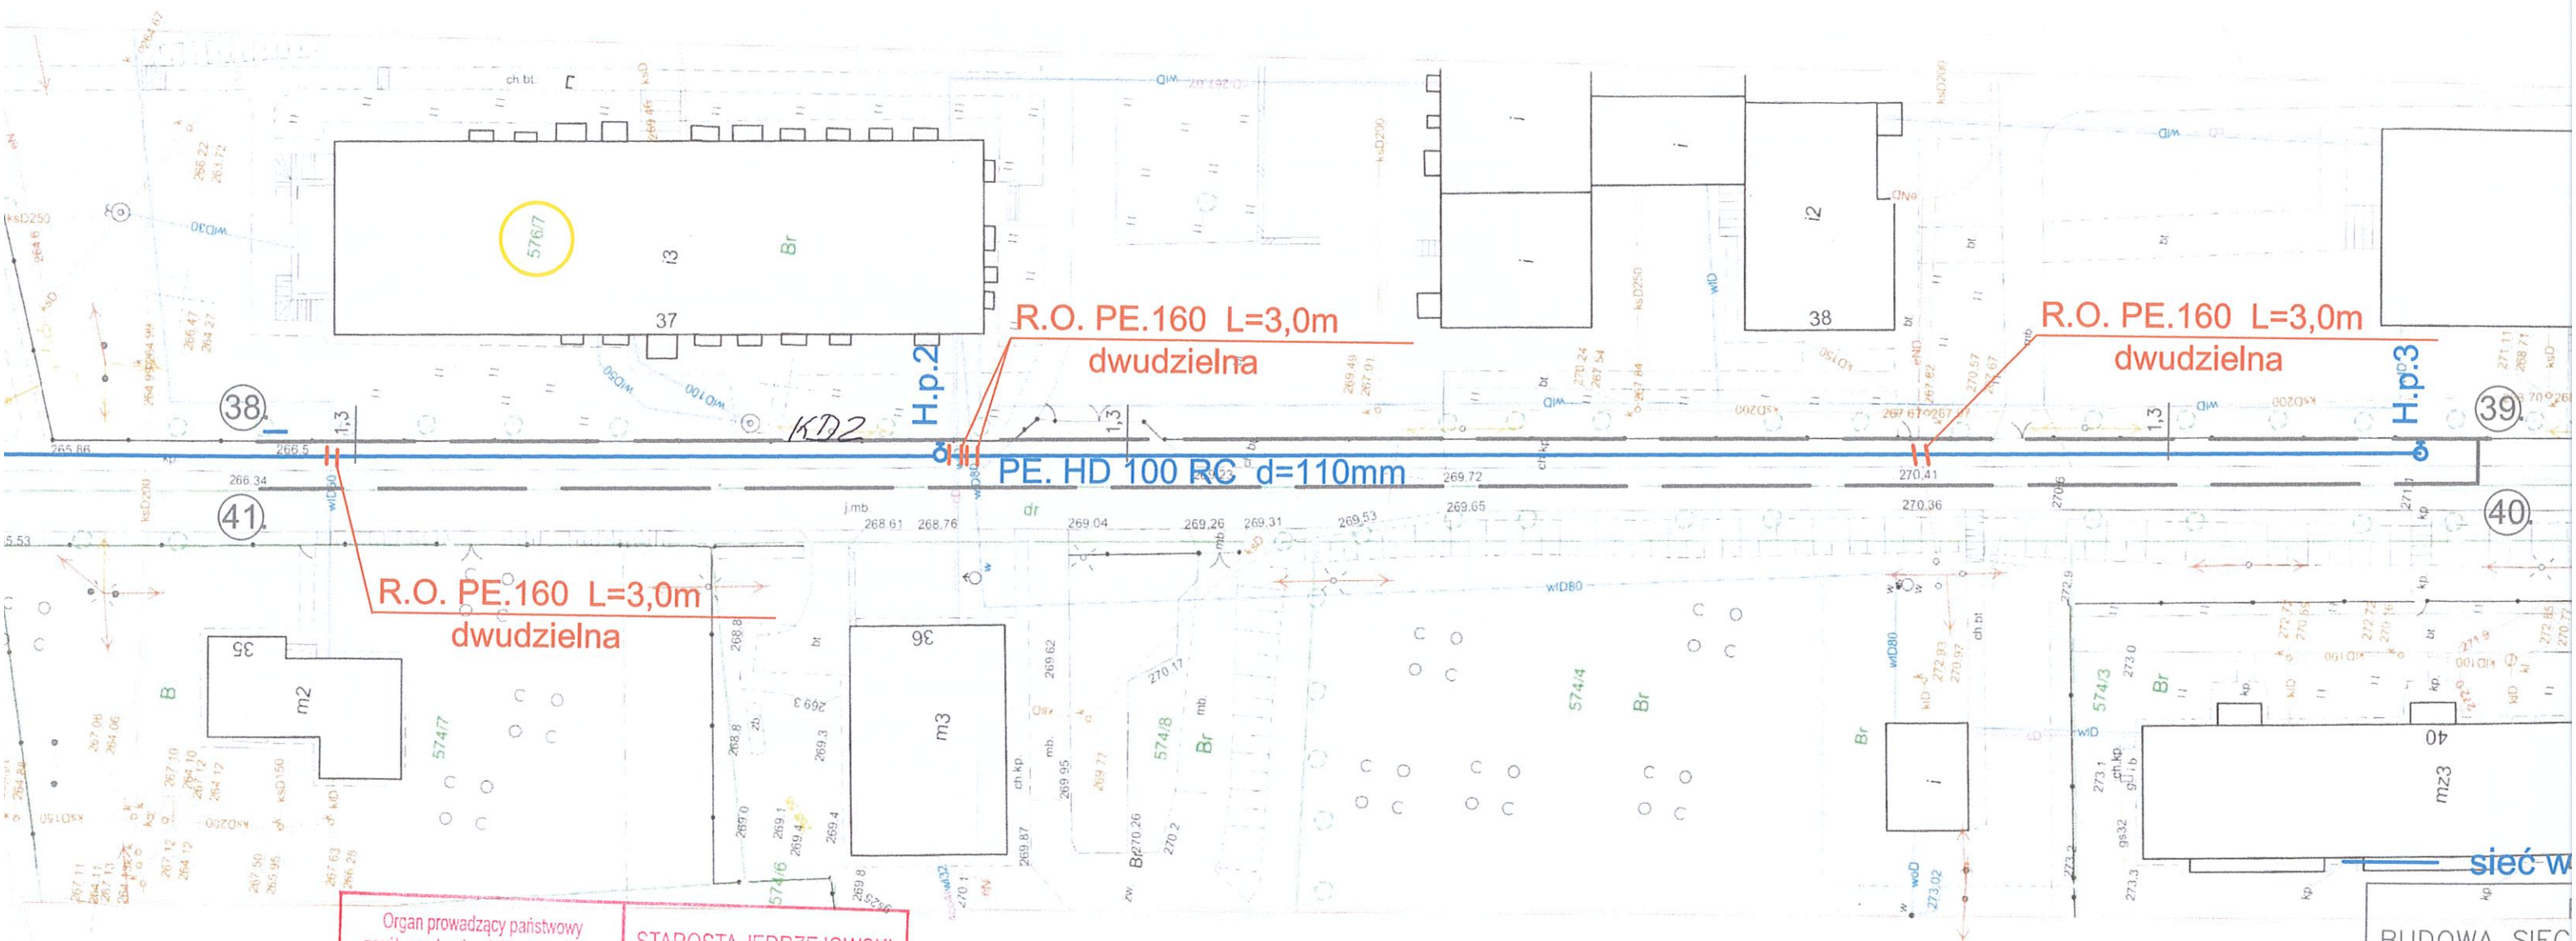

Organ prowadzący państwowy zasób geodezyjnych i kartograficzny	STAROSTA JĘDRZEJOWSKI
Niniejsza dokumentacja projektowa była przedmiotem narady koordynacyjnej przeprowadzonej w sposób tradycyjny / elektroniczny	
Znak sprawy	GKK. 6630. 20.2022
Termin i miejsce narady koordynacyjnej	Jędrzejów, dnia 2022-03-22
Imię nazwisko i podpis osoby reprezentującej organ	Z up. Starosty mgr inż. Robert Majcher Z-ca Naczelnika Wydziału Geodezji Kartografii i Katastru

sieć wodociągowa wykonana technologią przewiertu sterowanego
odległość sieci wodociągowej od krawędzi jezdni min. 1,0 m

BUDOWA SIECI	
INWESTOR	Z
ADRES INWESTYCJI	28
BRANŻA	
PROJEKTANT Zbigniew Zygulski	S
SPRAWDZIŁ Tomasz Zygulski	SV

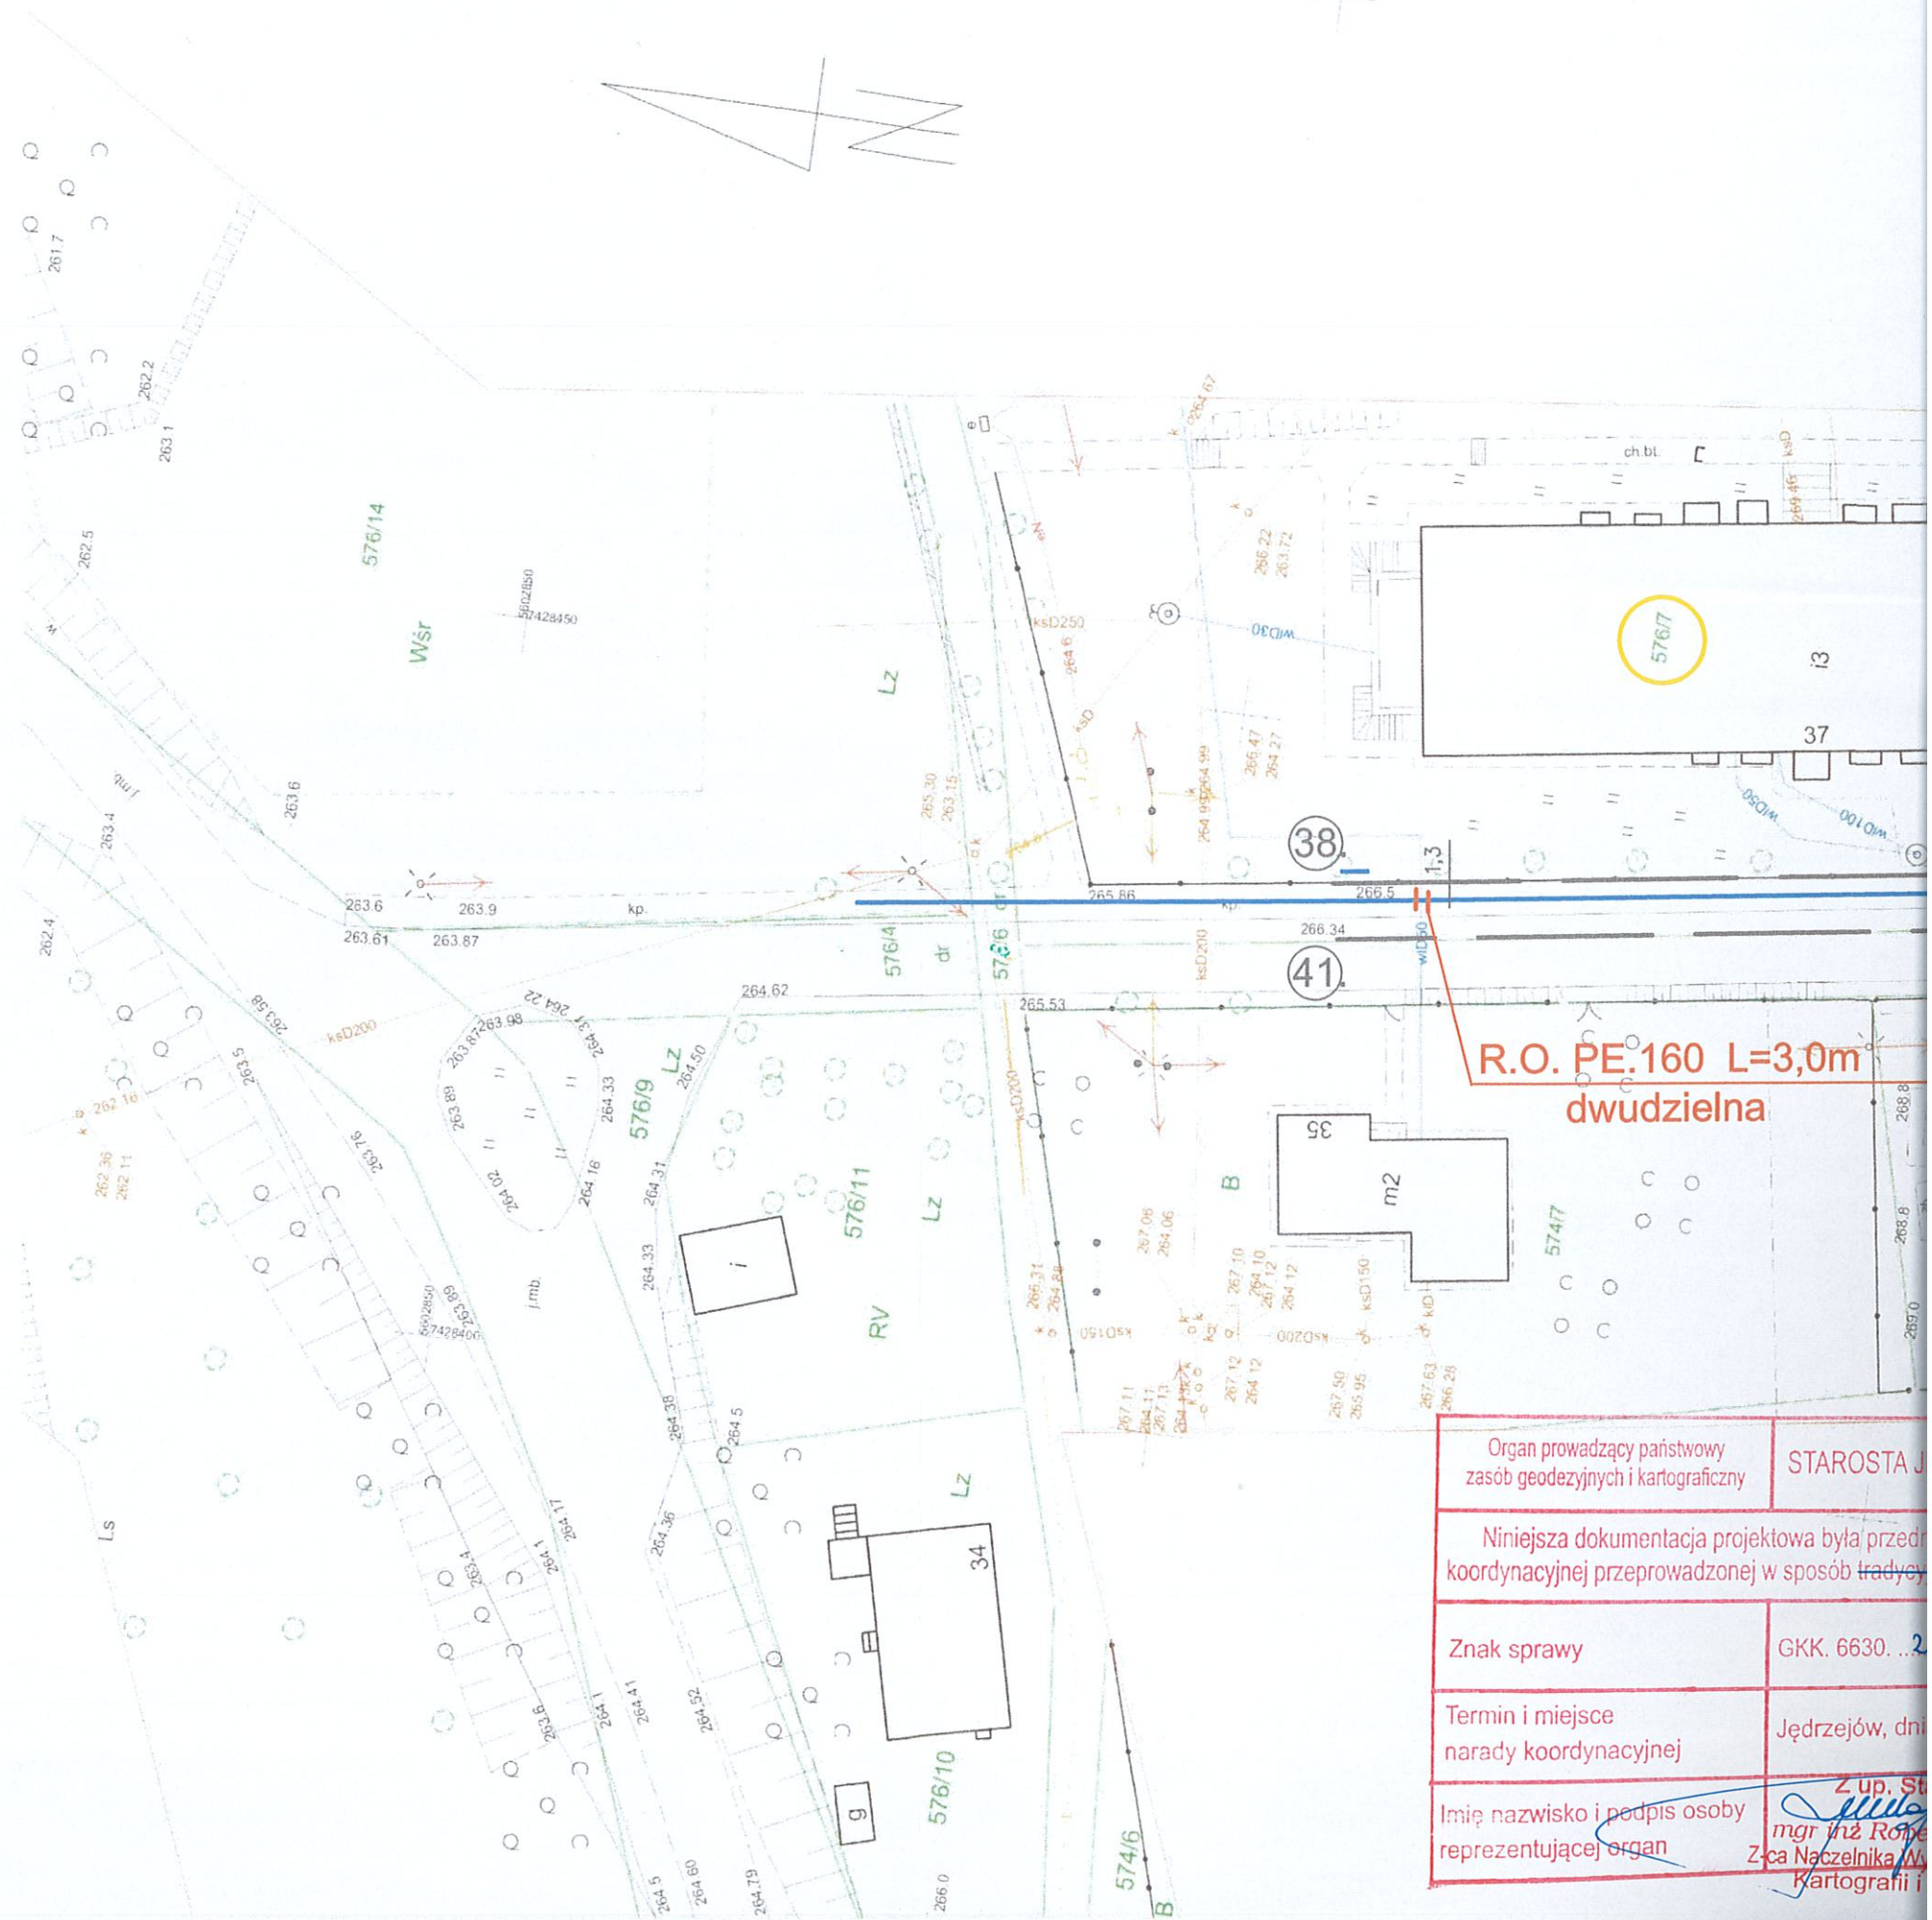

R.O. PE.160 L=3,0m
dwudzielna

Organ prowadzący państwowy zasób geodezyjnych i kartograficzny	STAROSTA J
Niniejsza dokumentacja projektowa była przed koordynacyjnej przeprowadzonej w sposób tradycyjny	
Znak sprawy	GKK. 6630. ...2
Termin i miejsce narady koordynacyjnej	Jędrzejów, dni
Imię nazwisko i podpis osoby reprezentującej organ	Z up. St mgr inż. Rony Za Naczelnika W Kartografii i