


UWAGA! Wszystkie wymiary wewnętrzne do weryfikacji

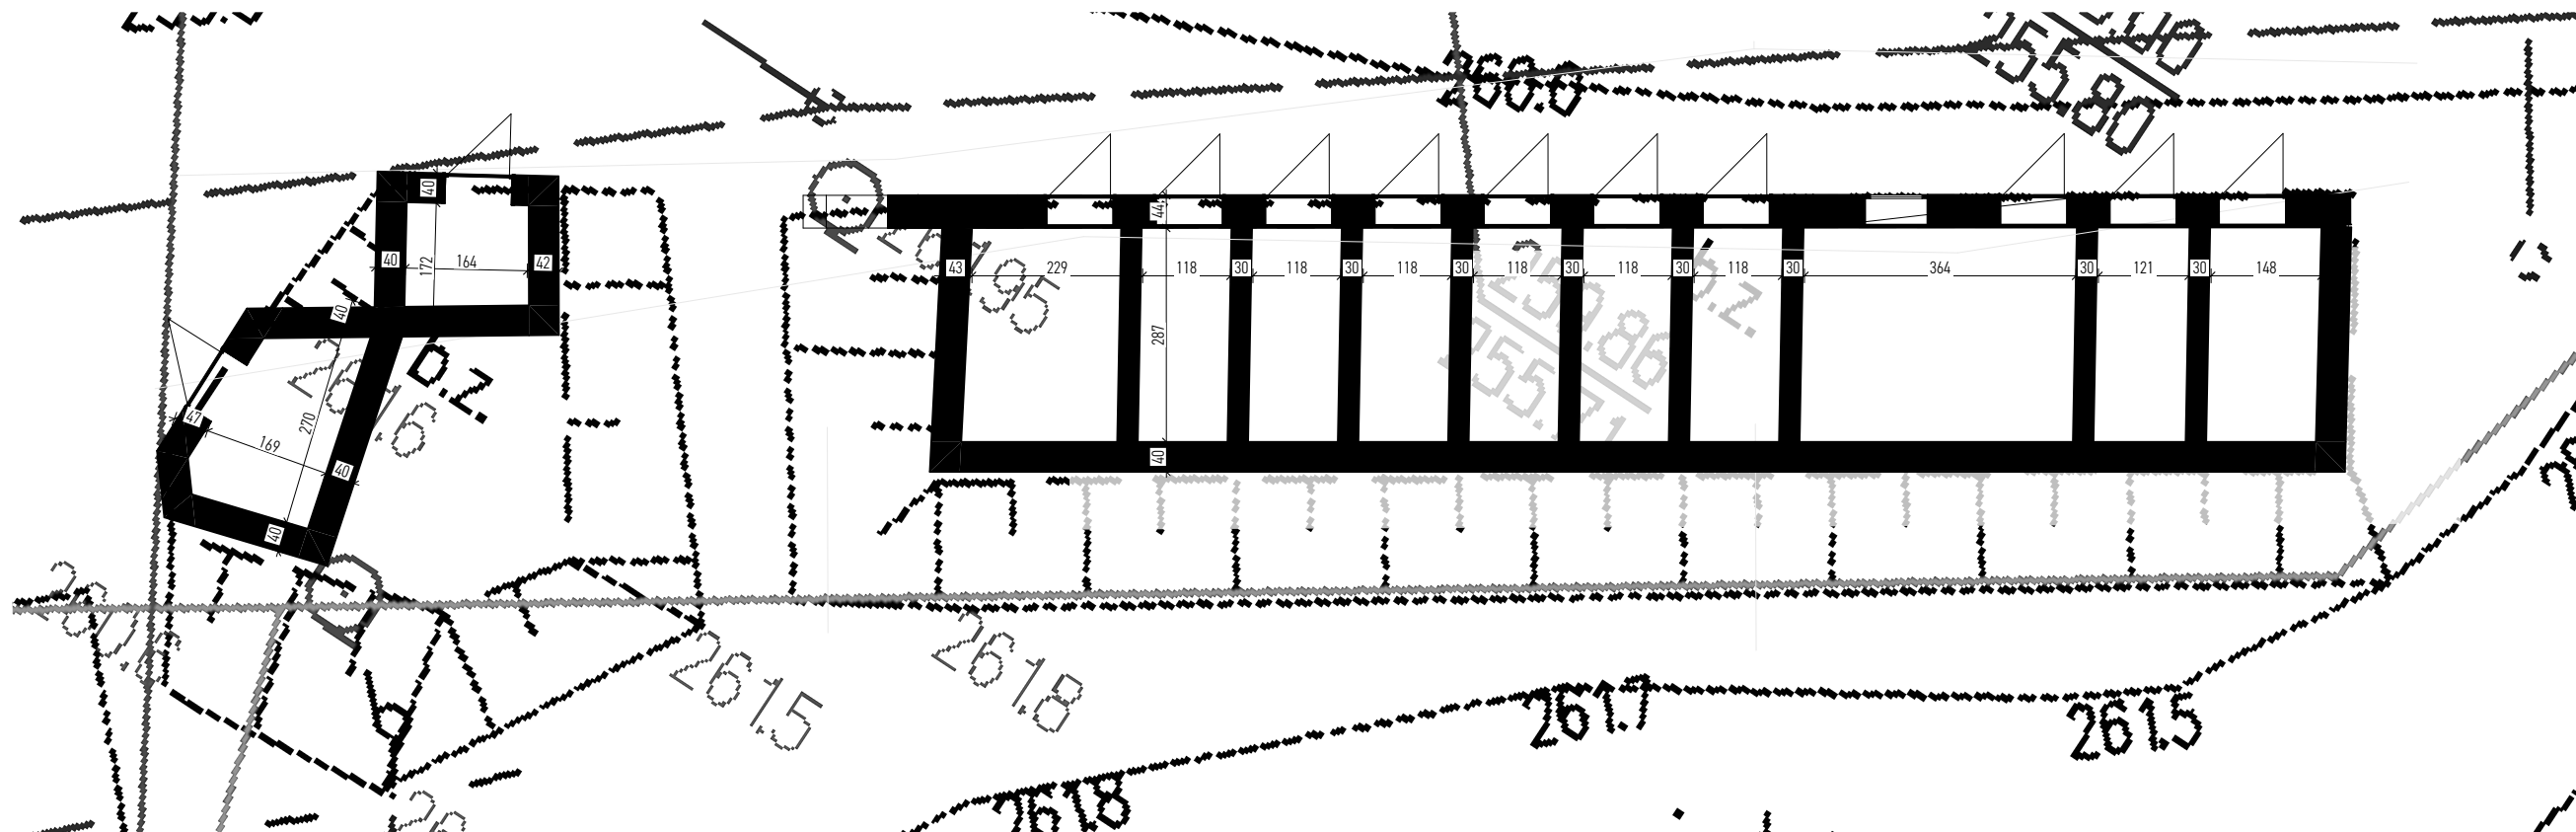

PROJEKTANT GŁÓWNY
mgr inż. arch.
Wojciech Gawinowski
NR UPRAWNIEŃ
MPOIA/055/2010

PROJEKTANT SPRAWDZAJĄCY

-

NR UPRAWNIEŃ

-

PROJEKTANCI
mgr inż. arch.
Karolina Kocyla
mgr inż. arch.
Magdalena Jaworska

vos
tok
des
ign

ul. Syrokomli 7/2
30-102 Kraków
www.vostok.design
573 260 59 81 NIP
info@vstk.eu
+48 500 254 099

BRANZA
Architektura

FAZA
Program funkcjonalno- użytkowy

DATA
sierpień 2022

INWESTOR
Gmina Sędziszów
ul. Dworcowa 20 Sędziszów 28-340

0001

NR DZIAŁKI
1/7, 156/1, 156/32, 156/5, 156/11, 156/33

ADRES
ul. Dworcowa Sędziszów 28-340

INWESTYCJA

Opracowanie programu funkcjonalno-użytkowego oraz koncepcji programowo-przestrzennej parkingu przewidzianego do realizacji przy ulicy Dworcowej w Sędziszowie

RYSUNEK

NR RYSUNKU

A.k.3.10

SKALA REV

1:100, 1:15,73, 1:15,61

REWIZJA

STRONA