

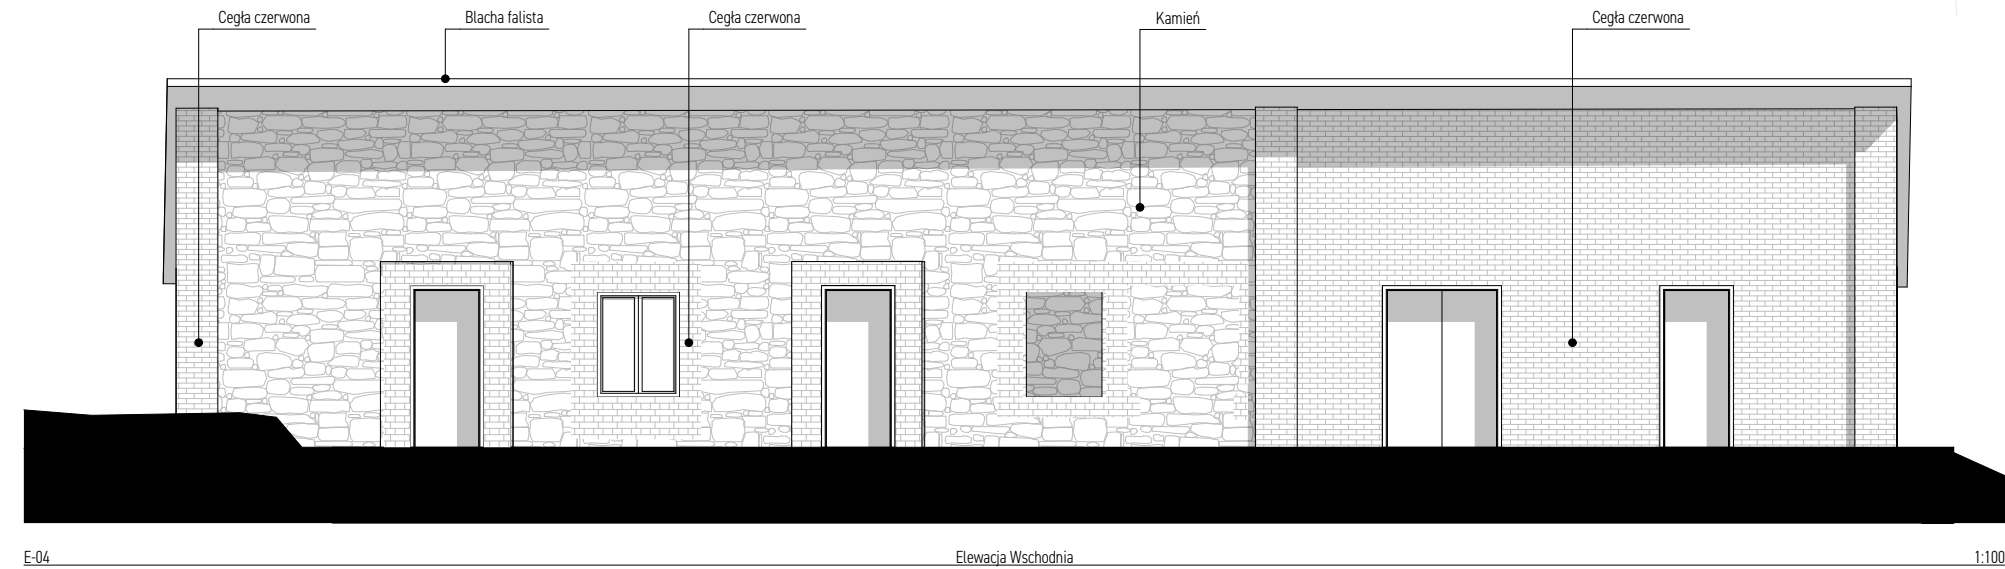



UWAGA! Wszystkie wymiary wewnętrzne do weryfikacji

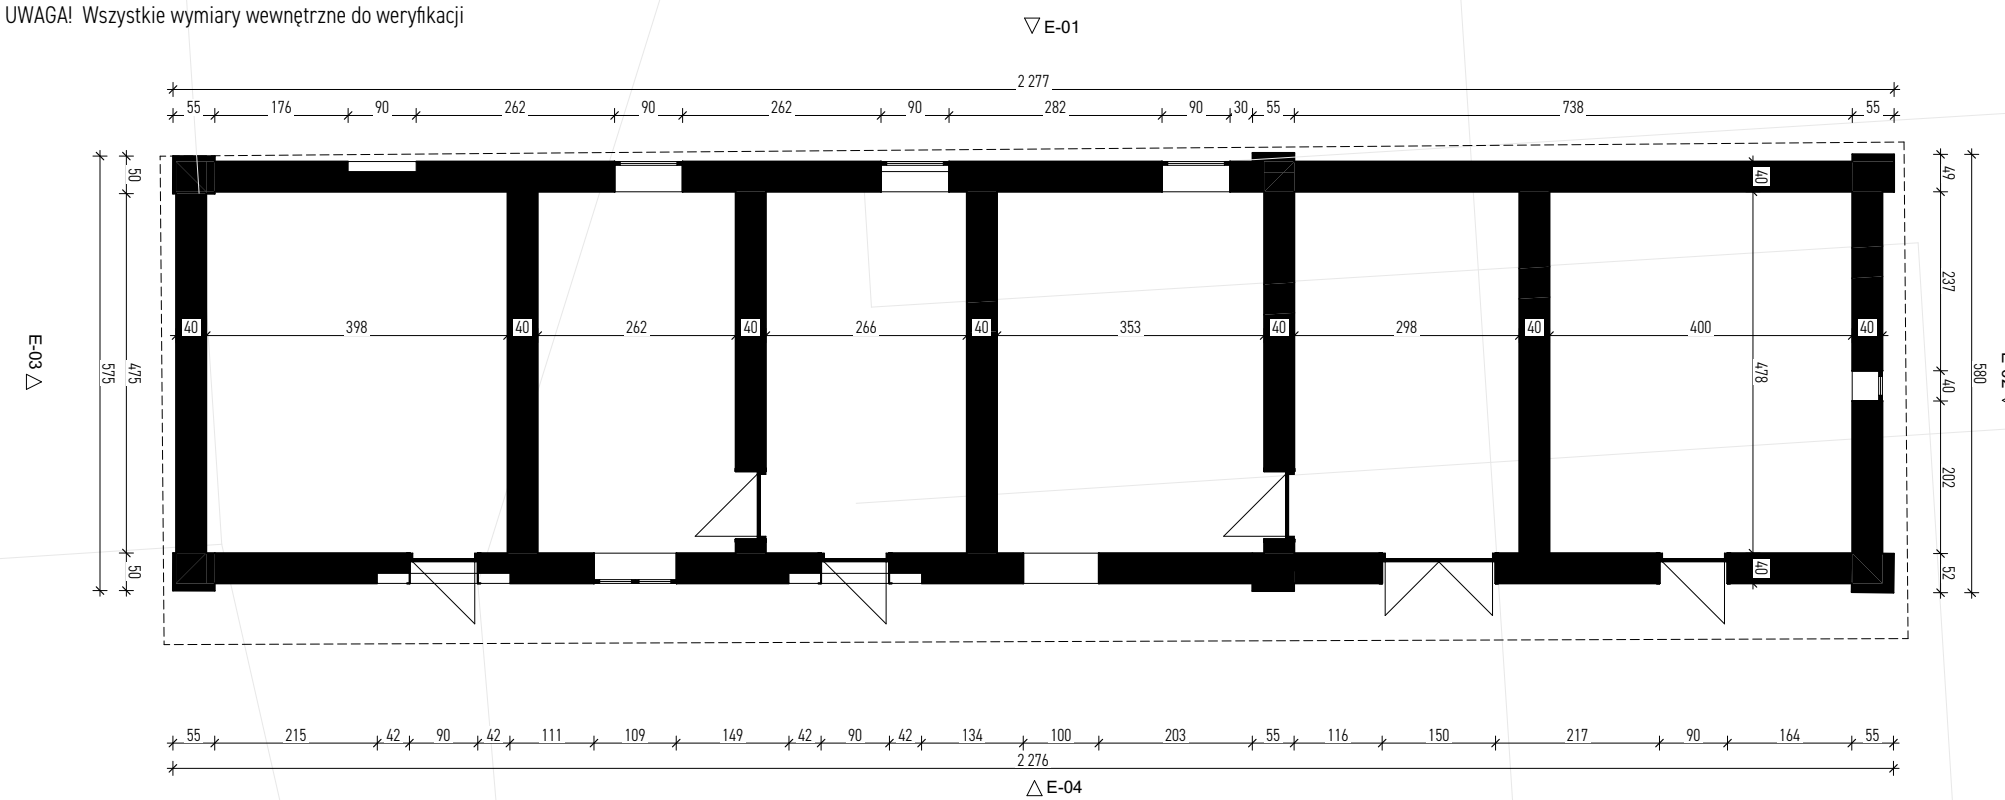


E-04 Elewacja Wschodnia 1:100

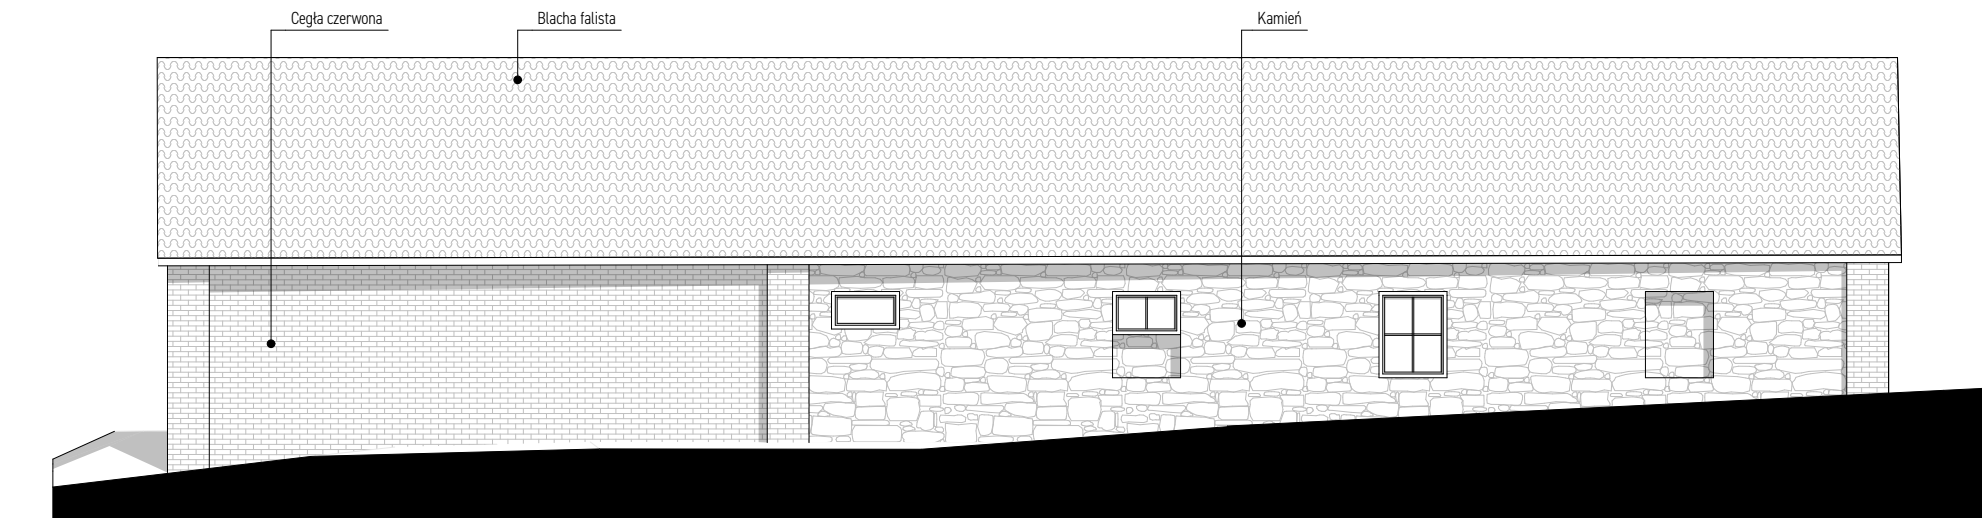

E-01 Elewacja Zachodnia 1:100

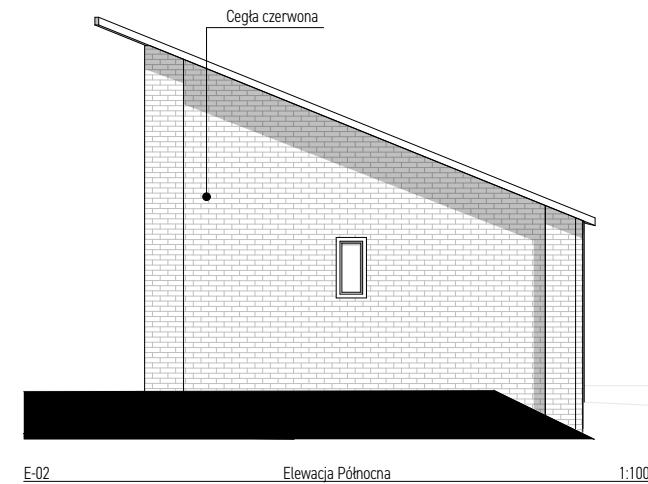

E-02 Elewacja Północna 1:100

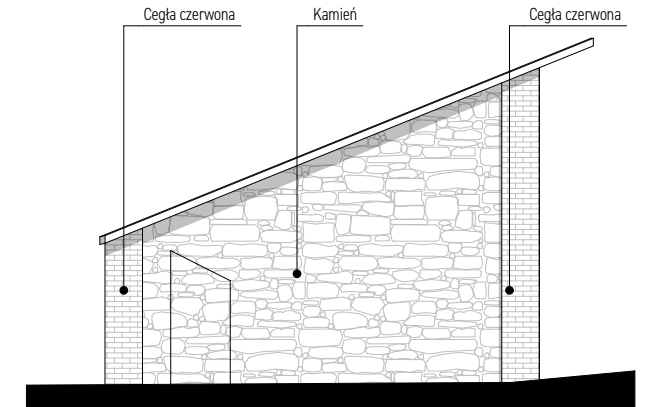

E-03 Elewacja Południowa 1:100

PROJEKTANT GŁÓWNY mgr inż. arch. Wojciech Gawinowski NR UPRAWNIEŃ MPOIA/055/2010	PROJEKTANT SPRAWDZAJĄCY - NR UPRAWNIEŃ -	PROJEKTANCI mgr inż. arch. Karolina Kocyla mgr inż. arch. Magdalena Jaworska
--	---	--

vos tok des ign	ul. Syrokomli 7/2 30-102 Kraków www.vostok.design 573 260 59 81 NIP info@vstkeu +48 500 254 099	BRANŻA Architektura
		FAZA Program funkcjonalno- użytkowy
		DATA sierpień 2022
		OBREB 0001
INWESTOR Gmina Sędziszów ul. Dworcowa 20 Sędziszów 28-340		NR DZIAŁKI 1/7, 156/1, 156/32, 156/5, 156/11, 156/33

ADRES
ul. Dworcowa Sędziszów 28-340

INWESTYCJA
Opracowanie programu funkcjonalno-użytkowego oraz koncepcji programowo-przestrzennej parkingu przewidzianego do realizacji przy ulicy Dworcowej w Sędziszowie

RYSUNEK
Budynek gospodarczy do rozbiórki