


RZUT I PIĘTRA

Skala 1:100

A

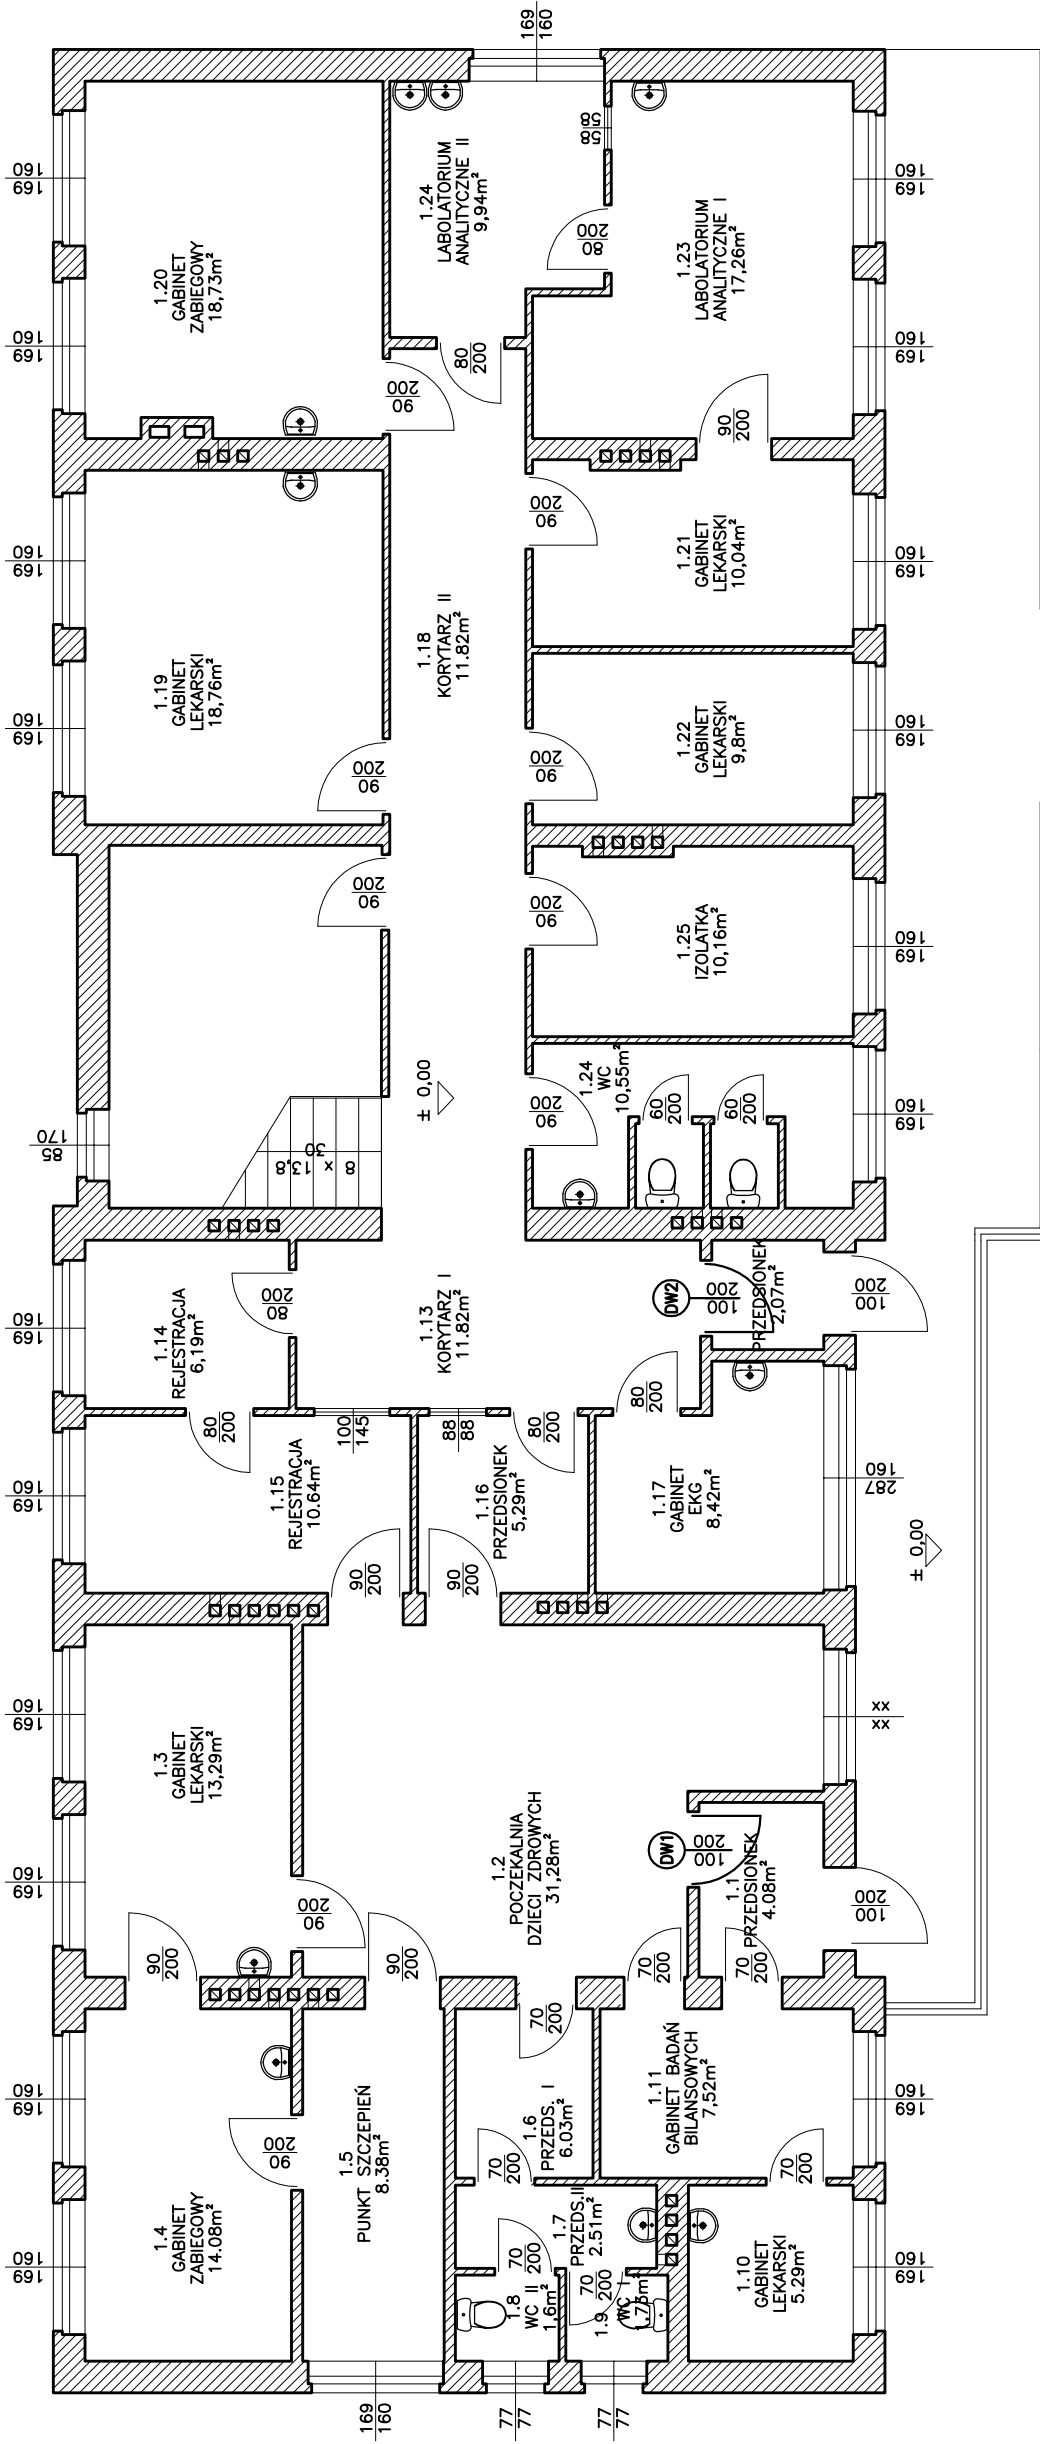

A

Jednostka projektowa	Biurowie Projektów "PROINSBUD" 28-230 Polanice ul. Kosymierów 1/7 tel. 502-511-244 proinsbud@bkw.pl	Nr umowy	CRV-0310/50/07
Investor	Miasto i Gmina Sędziszów 28-340 Sędziszów ul. Dworcowa 20	Data	04-2007
Nazwa przedsięwzięcia	Przebudowa (termomodernizacja) Miejsko Gminnego Ośrodka Zdrowia w Sędziszowie	Stadium	Projekt Budowlany
Nazwa obiektu	Miejsko Gminny Ośrodek Zdrowia w Sędziszowie	Skala	1 : 100
Temat rysunku	Stolarka – Rzut I piętra	Nr rysunku	3
Opracował	mgr inż. Józef Romanowski 8346/145/85	Projekował	mgr inż. Dariusz Domagała 123/1bg/98
Koordynował	mgr inż. Bogdan Wiśniewski 197/1bg/98		