

LEGENDA

zakres opracowania

obszar oddziaływania inwestycji

156/22 granice oraz umery nowowydzielanych działek w ramach odrębnego opracowania

odległość 16 m granicy działki nr 156/32 od sąsiednich działek budowlanych

elementy do rozbiórki

likwidacja istniejącej sieci elektrycznej

projektowana balustrada wokół muru oporowego

powierzchnia biologicznie czynna

projektowana jezdnia drogi wewnętrznej

projektowane chodniki wzdłuż drogi wewnętrznej

projektowana powierzchnia utwardzona w obrębie parkingu

wyznaczone strefy dla ruchu pieszych w obrębie parkingu, malowane na kolor żółty

ciąg pieszo jezdny

projektowany chodnik

projektowane miejsca parkingowe

projektowane miejsca parkingowe przeznaczone dla samochodów elektrycznych

projektowane miejsca postojowe dla rowerów

klatka schodowa

winda

pom. porządkowe

WC

projektowana budowlana - komórki lokatorskie

istniejąca nawierzchnia utwardzona do zachowania


Schody terenowe do remontu

Nawierzchnia do wyrównania i utwardzenia

projektowane oprawy oświetleniowe

Poziom	Kategoria strefy	Pow. [m2]
0	Powierzchnia - Klatka schodowa	24,0
0	Powierzchnia - Pom. porządkowe	4,1
0	Powierzchnia - WC	9,5
0	Powierzchnia - Winda	4,7
0	Powierzchnia biologicznie czynna	469,4
0	Powierzchnia komunikacji parkingu	1 430,0
0	Powierzchnia miejsc postojowych dla samochodów elektrycznych	52,0
0	Powierzchnia miejsc postojowych parkingu	476,2
		2 469,9 m ²
1	Powierzchnia - Klatka schodowa	17,8
1	Powierzchnia - Pom. porządkowe	3,3
1	Powierzchnia - Winda	3,9
1	Powierzchnia biologicznie czynna	293,5
1	Powierzchnia komunikacji parkingu	912,3
1	Powierzchnia miejsc postojowych parkingu	605,8
		1 836,6 m ²
		4 306,5 m ²

Zestawienie powierzchni w obrębie działki nr 156/32

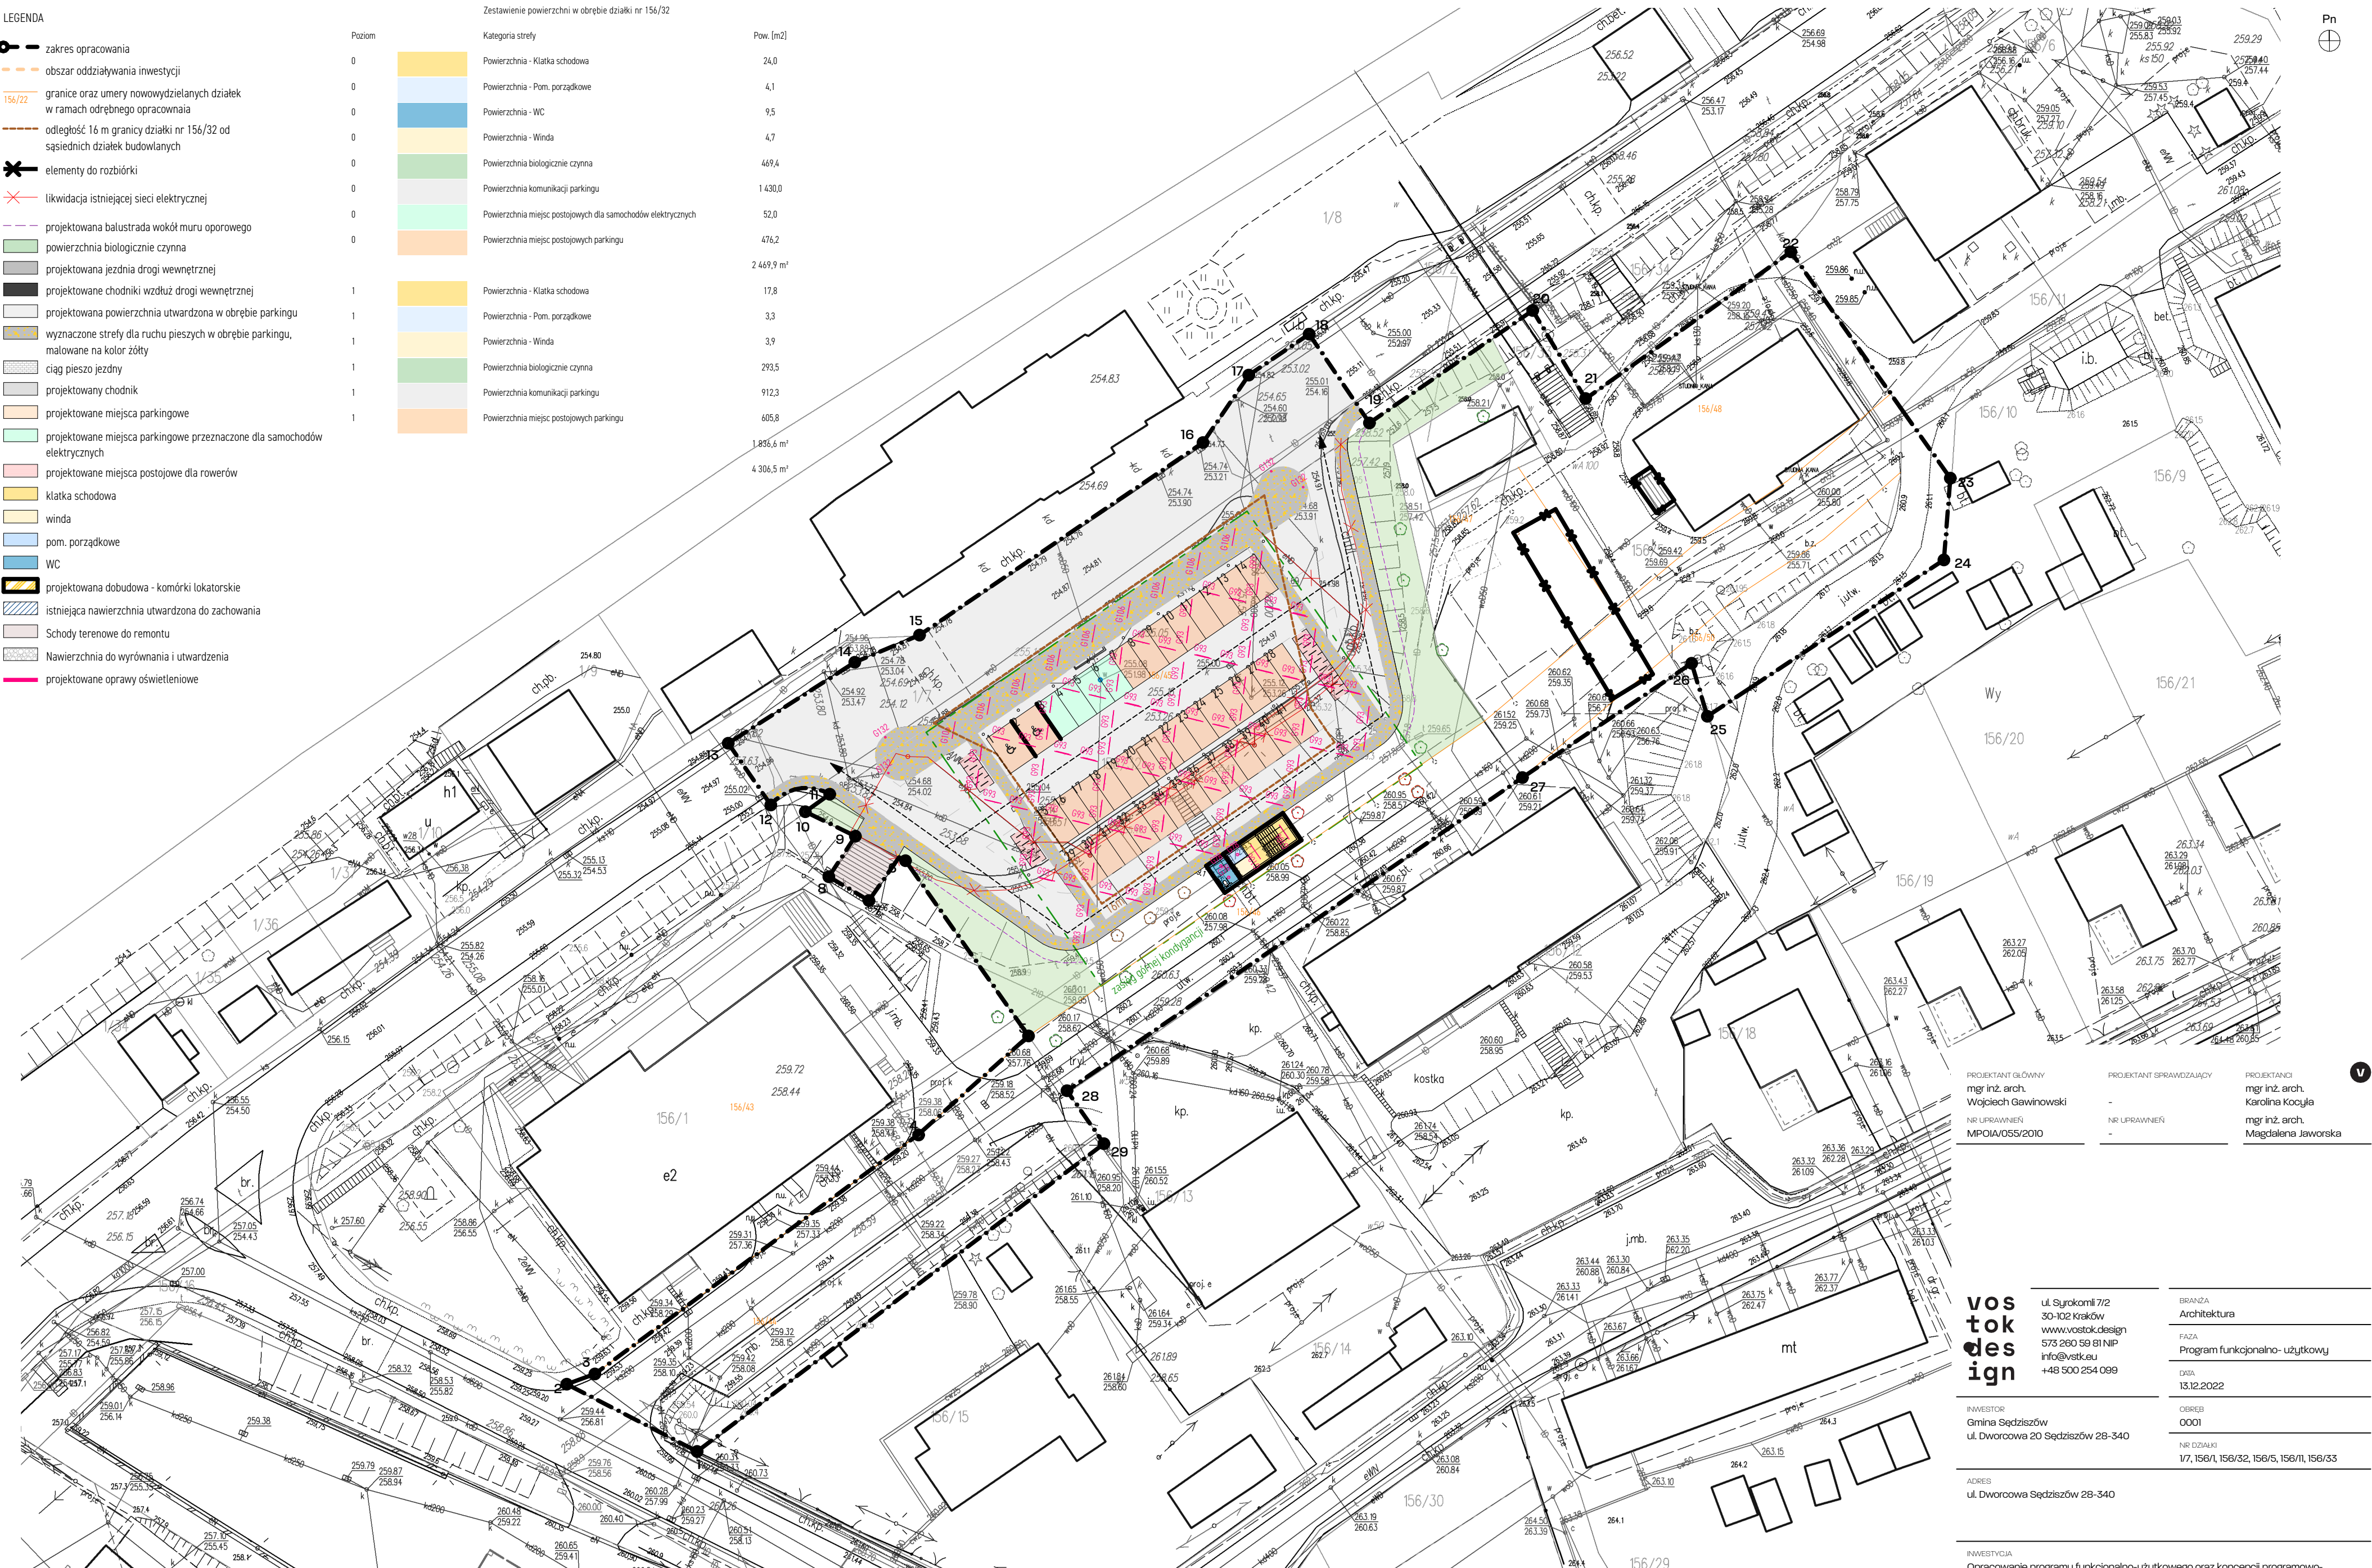

PROJEKTANT GŁÓWNY
mgr inż. arch.
Wojciech Gawinowski
NR UPRAWNIENI
MPOIA/055/2010

PROJEKTANT SPRAWDZAJĄCY
-
NR UPRAWNIENI
-

PROJEKTANT
mgr inż. arch.
Karolina Kocyla
mgr inż. arch.
Magdalena Jaworska

**vos
tok
des
ign**

ul. Syrokomi 7/2
30-102 Kraków
www.vostok.design
573 260 59 81 NIP
info@vstok.eu
+48 500 254 099

BRANŻA
Architektura

FAZA
Program funkcjonalno- użytkowy

DATA
13.12.2022

INWESTOR
Gmina Sędziszów
ul. Dworcowa 20 Sędziszów 28-340

OBIEKT
0001

NR DZIAŁKI
1/7, 156/1, 156/32, 156/5, 156/11, 156/33

ADRES
ul. Dworcowa Sędziszów 28-340

INWESTYCJA
Opracowanie programu funkcjonalno-użytkowego oraz koncepcji programowo-przestrzennej parkingu przewidzianego do realizacji przy ulicy Dworcowej w Sędziszowie

RYSUNEK

Zagospodarowanie - poziom 0

NR RYSUNKU
A.k.3.2

SKALA
1:500

REWIZJA

STRONA

LEGENDA OPRAW:
G78 - Oprawa typ SIRIUS LED 330 840 3300lm 29W IP54
G93 - Oprawa typ FX35-P1517 0/100 IP54 2200 840 C2.5 OP DALI
G106 - Oprawa typ FX45-P2026 0/100 IP54 4000 840 C2.5 OP DALI
G130 - Oprawa typ Light Linear PT 3 Street and area luminaires LED 840 S3.5W T3 DALI, h=4m
G131 - Oprawa typ Light Linear PT 5 Street and area luminaires LED 840 2x53.5W T3 DALI, h=4m
G132 - Oprawa typ POSTE 3 LED 29W (h=1m)