

## LEGENDA

zakres opracowania

obszar oddziaływania inwestycji

156/22 granice oraz umery nowowydzielanych działek w ramach odrębnego opracowania

odległość 16 m granicy działki nr 156/32 od sąsiednich działek budowlanych

elementy do rozbiórki

likwidacja istniejącej sieci elektrycznej

projektowana balustrada wokół muru oporowego

powierzchnia biologicznie czynna

projektowana jezdnia drogi wewnętrznej

projektowane chodniki wzdłuż drogi wewnętrznej

projektowana powierzchnia utwardzona w obrębie parkingu

wyznaczone strefy dla ruchu pieszych w obrębie parkingu, malowane na kolor żółty

ciąg pieszo jezdny

projektowany chodnik

projektowane miejsca parkingowe

projektowane miejsca parkingowe przeznaczone dla samochodów elektrycznych

projektowane miejsca postojowe dla rowerów

klatka schodowa

winda

pom. porządkowe

WC

projektowana budowlana - komórki lokatorskie

istniejąca nawierzchnia utwardzona do zachowania

Schody terenowe do remontu

Nawierzchnia do wyrównania i utwardzenia

projektowane oprawy oświetleniowe

Zestawienie powierzchni w obrębie działki nr 156/32

Kategoria strefy

Pow. [m2]

Powierzchnia - Klatka schodowa

Powierzchnia - Pom. porządkowe

Powierzchnia - WC

Powierzchnia - Winda

Powierzchnia biologicznie czynna

Powierzchnia komunikacji parkingu

Powierzchnia miejsc postojowych dla samochodów elektrycznych

Powierzchnia miejsc postojowych parkingu

Powierzchnia - Klatka schodowa

Powierzchnia - Pom. porządkowe

Powierzchnia - Winda

Powierzchnia biologicznie czynna

Powierzchnia komunikacji parkingu

Powierzchnia miejsc postojowych parkingu

24,0

4,1

9,5

4,7

469,4

1 430,0

52,0

476,2

2 469,9 m<sup>2</sup>

17,8

3,3

3,9

293,5

912,3

605,8

1 836,6 m<sup>2</sup>4 306,5 m<sup>2</sup>

Zestawienie powierzchni w obrębie opracowania poza działką nr 156/32

Pow. [m2]

Powierzchnia biologicznie czynna

Powierzchnia projektowanych utwardzeń w odrębnie nowoprojektowanej drogi

Powierzchnia utwardzona w obrębie projektowanego parkingu poza działką nr 156/32

Powierzchnia miejsc postojowych zlokalizowanych na działce 156/6

Powierzchnia utwardzeń w obrębie działki 156/6

Powierzchnia do wyrównania i utwardzenia w obrębie nowo wytyczanej działki nr 156/50

Powierzchnia projektowanej dobudowy

88,3

134,9

846,6

65,4

325,7

65,4

49,7

1 576,0 m<sup>2</sup>

17,8

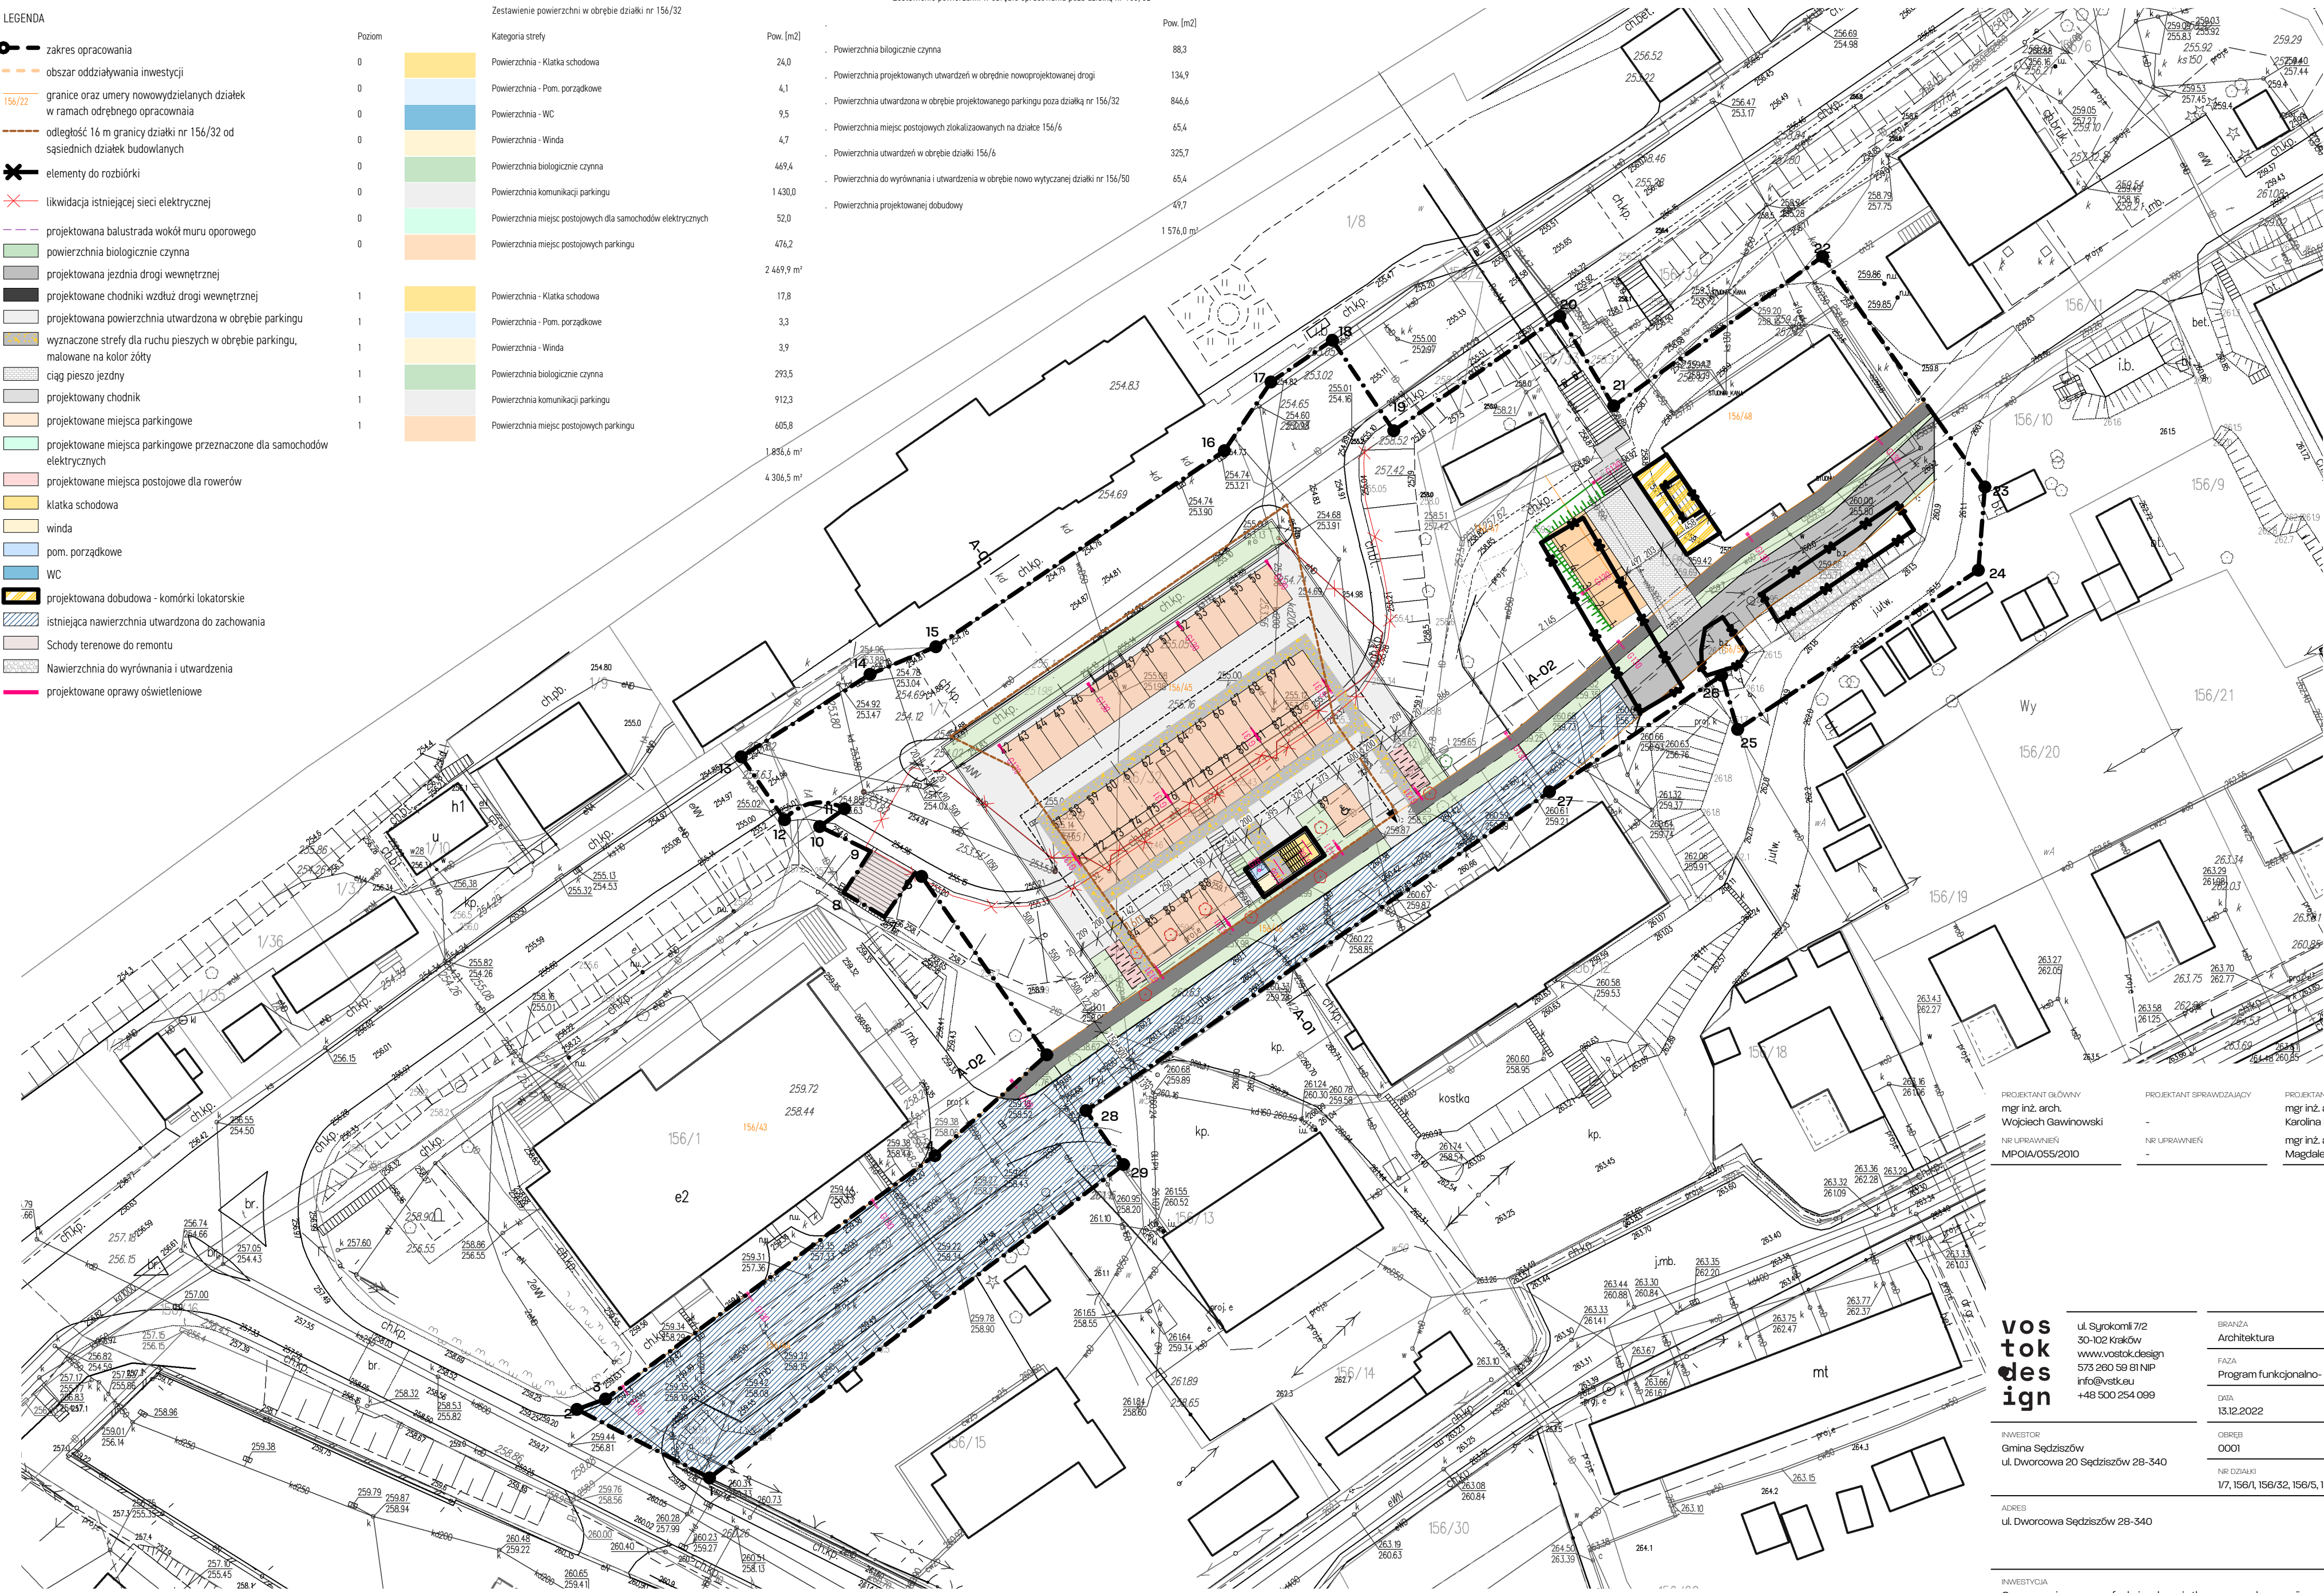
3,3

3,9

293,5

912,3

605,8

1 836,6 m<sup>2</sup>4 306,5 m<sup>2</sup>

PROJEKTANT GŁÓWNY  
mgr inż. arch.  
Wojciech Gawinowski  
NR UPRAWNIENI  
MPOIA/055/2010

PROJEKTANT SPRAWDZAJĄCY  
-  
NR UPRAWNIENI  
-

PROJEKTANT  
mgr inż. arch.  
Karolina Kocyla  
mgr inż. arch.  
Magdalena Jaworska

**vos  
tok  
des  
ign**

ul. Syrkomi 7/2  
30-102 Kraków  
www.vostok.design  
573 260 59 81 NIP  
info@vstok.eu  
+48 500 254 099

BRANŻA  
Architektura

FAZA  
Program funkcjonalno- użytkowy

DATA  
13.12.2022

INWESTOR  
Gmina Sędziszów  
ul. Dworcowa 20 Sędziszów 28-340

OBIEKT  
0001

NR DZIAŁKI  
1/7, 156/1, 156/32, 156/5, 156/11, 156/33

ADRES  
ul. Dworcowa Sędziszów 28-340

INWESTYCJA  
Opracowanie programu funkcjonalno-użytkowego oraz koncepcji programowo-przestrzennej parkingu przewidzianego do realizacji przy ulicy Dworcowej w Sędziszowie

RYSUNEK

Zagospodarowanie - poziom +1

NR RYSUNKU  
A.k.3.3SKALA  
1:500

REWIZJA

STRONA

LEGENDA OPRAW:  
G78 - Oprawa typ SIRIUS LED 330 840 3300lm 29W IP54  
G93 - Oprawa typ FX35-P1517 0/100 IP54 2200 840 C2.5 OP DALI  
G106 - Oprawa typ FX45-P2026 0/100 IP54 4000 840 C2.5 OP DALI  
G130 - Oprawa typ Light Linear PT 3 Street and area luminaires LED 840 S3.5W T3 DALI, h=4m  
G131 - Oprawa typ Light Linear PT 5 Street and area luminaires LED 840 2x53.5W T3 DALI, h=4m  
G132 - Oprawa typ POSTE 3 LED 29W (h=1m)