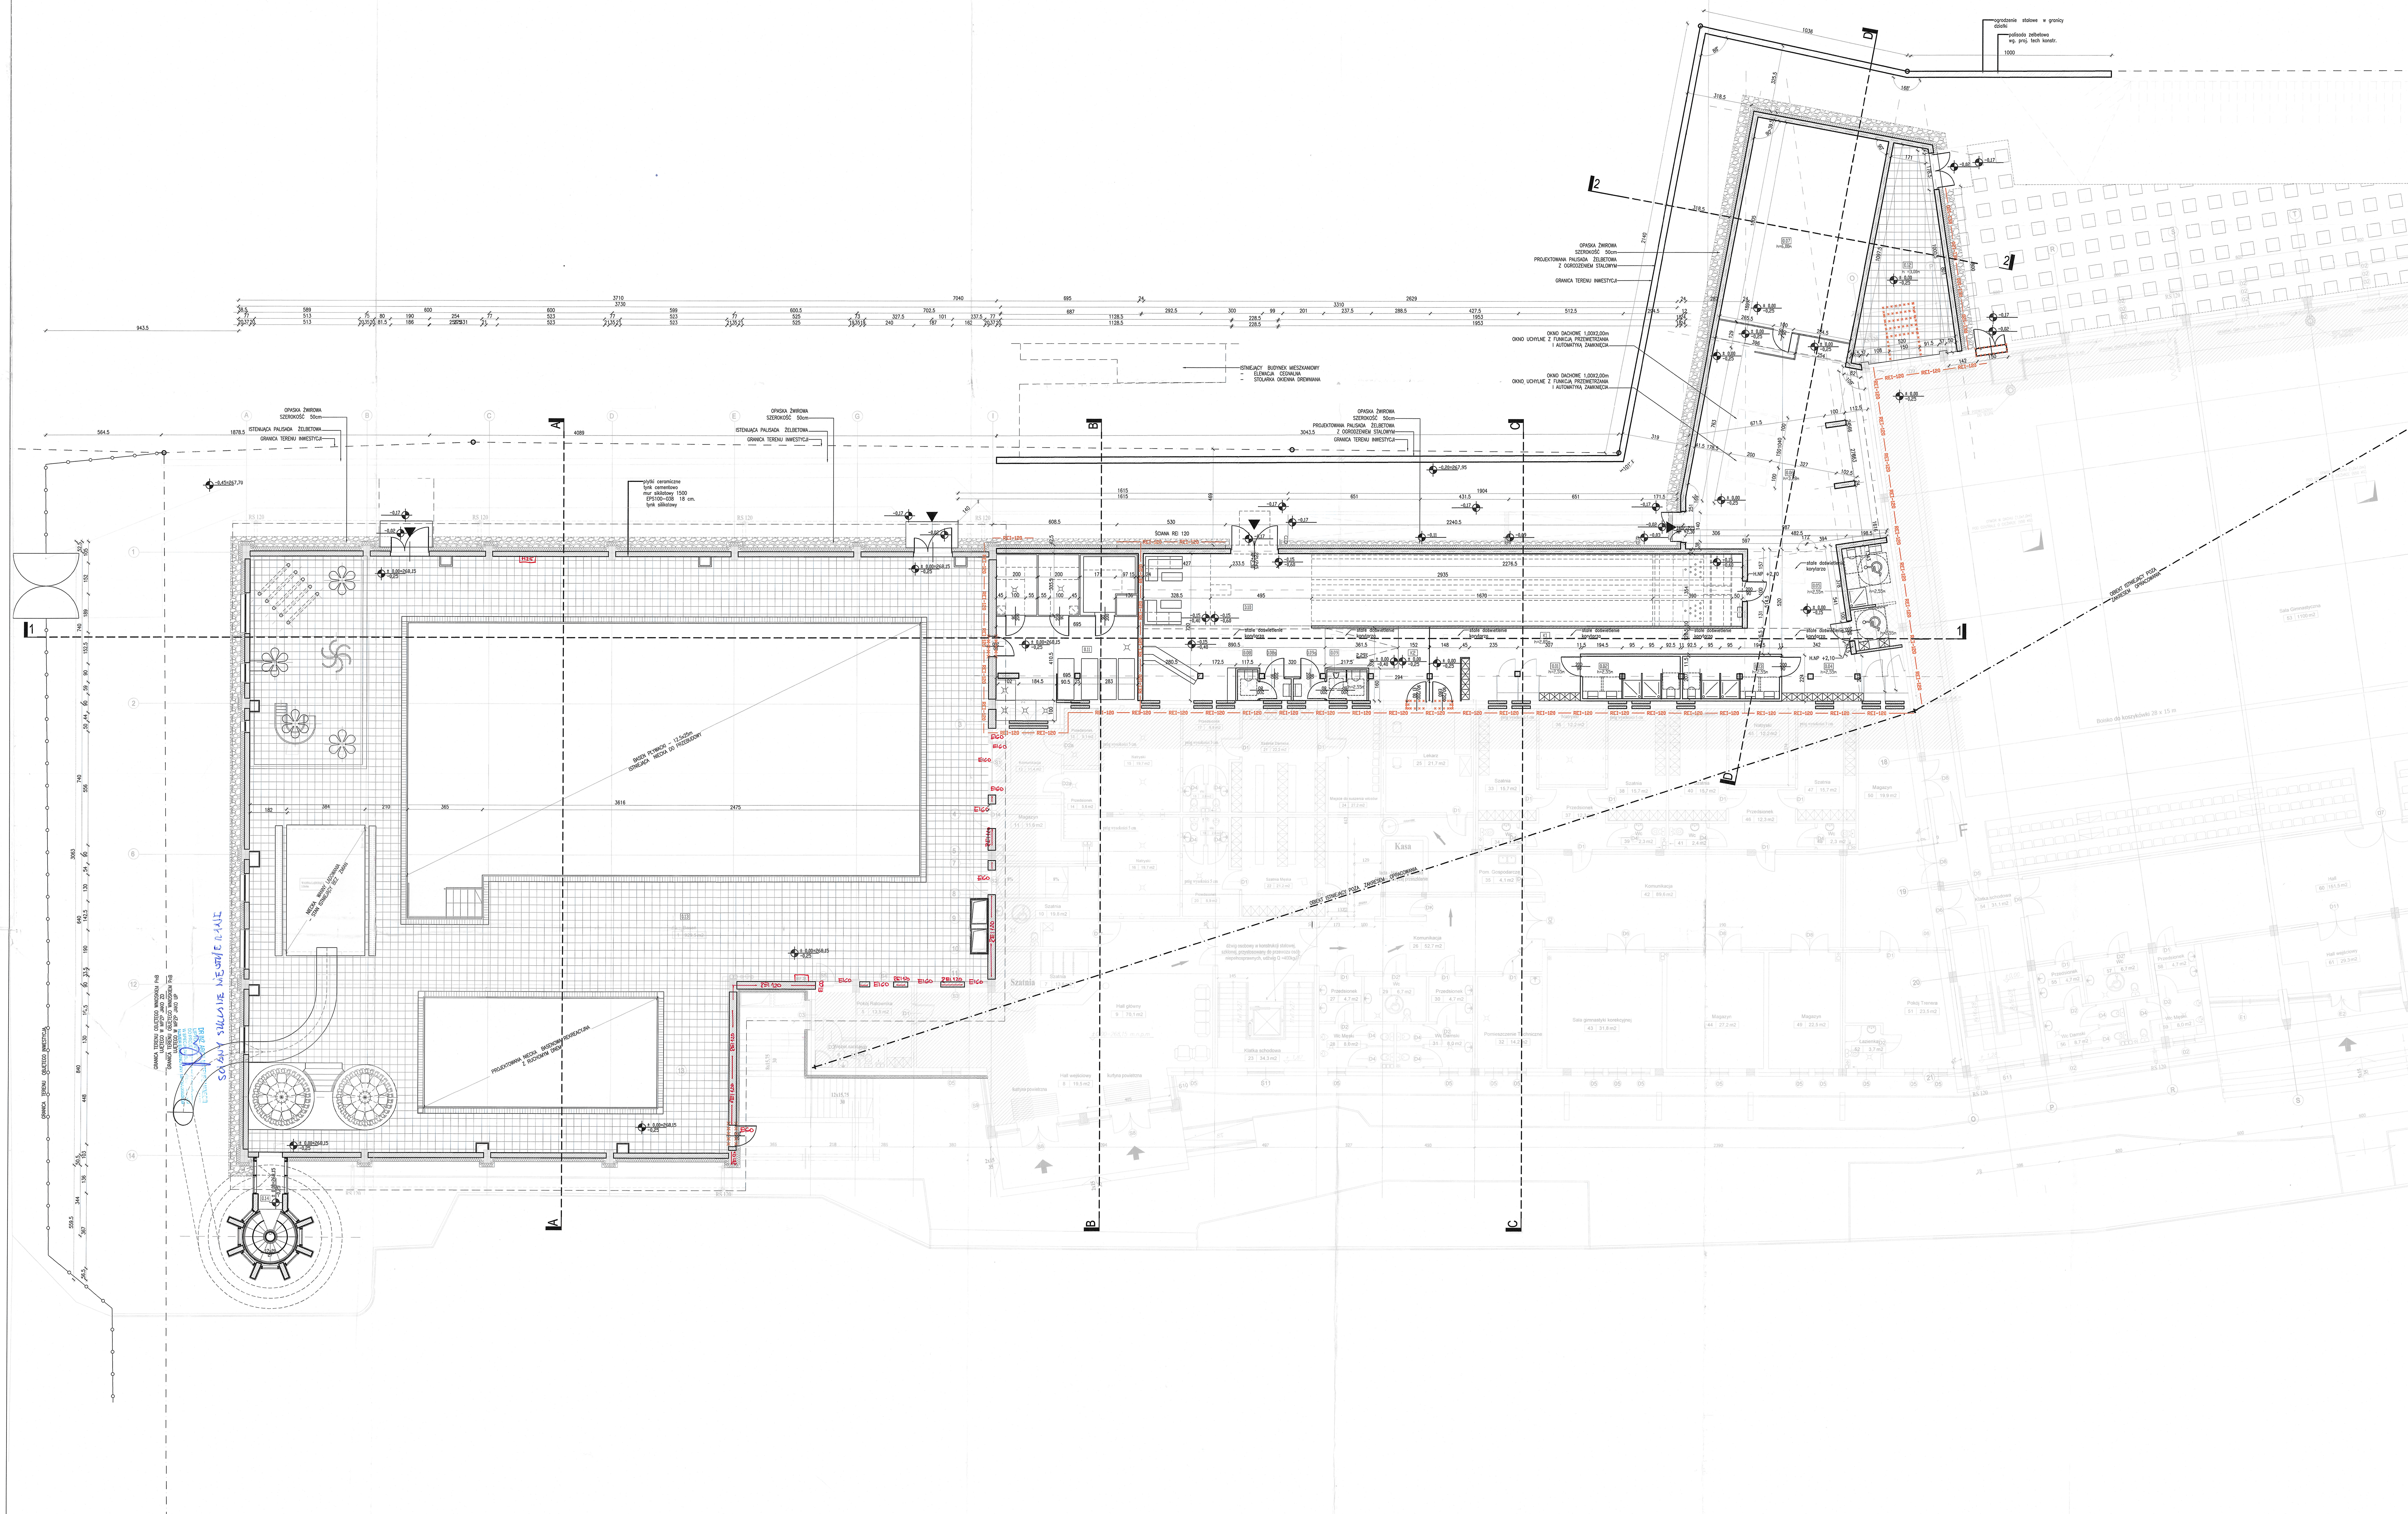

WYKAZ POMIESZCZEŃ NA PARTERZE

1	Basen	płytki basenowe	Glazura do wys. 2m + malowanie emulsyjne	929,5 m²
2	Sauna	podłoga drewniana	Glazura do wys. 2m + malowanie emulsyjne	6,0 m²
3	Natryski	Gress antypoślizgowy	Glazura do wys. 2m + malowanie emulsyjne	11,2 m²
4	Wc	Gress antypoślizgowy	Glazura do wys. 2m + malowanie emulsyjne	1,8 m²
5	Pokój ratownika	Gress antypoślizgowy	Tynk c.w. + malowanie emulsyjne	13,5 m²
6	Węzeł sanitarny	Gress antypoślizgowy	Tynk c.w. + malowanie emulsyjne	4,5 m²
7	Szatnia + Kasa	Wykładzina kauczukowa	Tynk c.w. + malowanie emulsyjne	13,6 m²
8	Hall wejściowy	Gress antypoślizgowy	Tynk c.w. + malowanie emulsyjne	19,5 m²
9	Hall główny	Gress antypoślizgowy	Tynk c.w. + malowanie emulsyjne	70,1 m²
10	Szatnia dla niepełnosprawnych	Gress antypoślizgowy	Tynk c.w. + malowanie emulsyjne	19,8 m²
11	Magazyn	Wykładzina kauczukowa	Glazura do wys. 2m + malowanie emulsyjne	11,6 m²
12	Komunikacja	Gress antypoślizgowy	Glazura do wys. 2m + malowanie emulsyjne	11,4 m²
13	Przedsionek	Gress antypoślizgowy	Glazura do wys. 2m + malowanie emulsyjne	5,1 m²
14	Przedsionek	Gress antypoślizgowy	Malowanie farbą akrylową natry -skowo+ malowanie emulsyjne	5,6 m²
15	Natryski	Gress antypoślizgowy	Malowanie farbą akrylową natry -skowo+ malowanie emulsyjne	19,7 m²
16	Natryski	Gress antypoślizgowy	Malowanie farbą akrylową natry -skowo+ malowanie emulsyjne	19,7 m²
17	Przedsionek	Gress antypoślizgowy	Malowanie farbą akrylową natry -skowo+ malowanie emulsyjne	9,9 m²
18	Wc	Gress antypoślizgowy	Tynk c.w. + malowanie emulsyjne	2,8 m²
19	Wc	Gress antypoślizgowy	Malowanie farbą akrylową natry -skowo+ malowanie emulsyjne	2,8 m²
20	Przedsionek	Gress antypoślizgowy	Glazura do wys. 2m + malowanie emulsyjne	8,9 m²
21	Szatnia Damska	Gress antypoślizgowy	Glazura do wys. 2m + malowanie emulsyjne	22,2 m²
22	Szatnia Męska	Gress antypoślizgowy	Glazura do wys. 2m + malowanie emulsyjne	21,2 m²
23	Klatka schodowa	Gress antypoślizgowy	Malowanie farbą akrylową natry -skowo+ malowanie emulsyjne	34,4 m²
24	Miejsce do suszenia włosów	Wykładzina kauczukowa	Tynk c.w. + malowanie emulsyjne	27,2 m²
25	Lekarz	Wykładzina kauczukowa	Malowanie farbą akrylową natry -skowo+ malowanie emulsyjne	21,7 m²
26	Komunikacja	Gress antypoślizgowy	Malowanie farbą akrylową natry -skowo+ malowanie emulsyjne	52,7 m²
27	Przedsionek	Gress antypoślizgowy	Malowanie farbą akrylową natry -skowo+ malowanie emulsyjne	4,7 m²
28	Wc Męski	Gress antypoślizgowy	Malowanie farbą akrylową natry -skowo+ malowanie emulsyjne	8,0 m²
29	Wc dla niepełnosparwnych	Gress antypoślizgowy	Malowanie farbą akrylową natry -skowo+ malowanie emulsyjne	6,7 m²
30	Przedsionek	Gress antypoślizgowy	Glazura do wys. 2m + malowanie emulsyjne	4,7 m²
31	Wc Damski	Gress antypoślizgowy	Malowanie farbą akrylową natry -skowo+ malowanie emulsyjne	8,0 m²
32	Pomieszczenie techniczne	Wykładzina kauczukowa	Glazura do wys. 2m + malowanie emulsyjne	14,2 m²
33	Szatnia	Wykładzina kauczukowa	Malowanie farbą akrylową natry -skowo+ malowanie emulsyjne	15,7 m²
34	Wc	Gress antypoślizgowy	Glazura do wys. 2m + malowanie emulsyjne	2,3 m²
35	Pomieszczenie gospodarcze	Gress antypoślizgowy	Glazura do wys. 2m + malowanie emulsyjne	4,1 m²
36	Natryski	Gress antypoślizgowy	Malowanie farbą akrylową natry -skowo+ malowanie emulsyjne	12,2 m²
37	Przedsionek	Gress antypoślizgowy	Glazura do wys. 2m + malowanie emulsyjne	12,3 m²
38	Szatnia	Wykładzina kauczukowa	Malowanie farbą akrylową natry -skowo+ malowanie emulsyjne	15,7 m²
39	Wc	Gress antypoślizgowy	Malowanie farbą akrylową natry -skowo+ malowanie emulsyjne	2,3 m²
40	Szatnia	Wykładzina kauczukowa	Glazura do wys. 2m + malowanie emulsyjne	15,7 m²
41	Wc	Gress antypoślizgowy	Malowanie farbą akrylową natry -skowo+ malowanie emulsyjne	2,4 m²
42	Komunikacja	Gress antypoślizgowy	Malowanie farbą akrylową natry -skowo+ malowanie emulsyjne	89,6 m²
43	Sala gimnastyki korekcyjnej	Wykładzina kauczukowa	Malowanie farbą akrylową natry -skowo+ malowanie emulsyjne	31,8 m²
44	Magazyn	Wykładzina kauczukowa	Tynk c.w. + malowanie emulsyjne	27,2 m²
45	Natryski	Gress antypoślizgowy	Tynk c.w. + malowanie emulsyjne	12,2 m²
46	Przedsionek	Gress antypoślizgowy	Glazura do wys. 2m + malowanie emulsyjne	12,3 m²
47	Szatnia	Wykładzina kauczukowa	Glazura do wys. 2m + malowanie emulsyjne	15,7 m²
48	Wc	Gress antypoślizgowy	Glazura do wys. 2m + malowanie emulsyjne	2,3 m²
49	Magazyn	Wykładzina kauczukowa	Glazura do wys. 2m + malowanie emulsyjne	22,5 m²
50	Magazyn	Wykładzina kauczukowa	Glazura do wys. 2m + malowanie emulsyjne	19,9 m²
51	Pokój trenera	Wykładzina kauczukowa	Glazura do wys. 2m + malowanie emulsyjne	23,5 m²
52	Łazienka	Gress antypoślizgowy	Glazura do wys. 2m + malowanie emulsyjne	3,7 m²
53	Sala gimnastyczna	podłoga sportowa	Glazura do wys. 2m + malowanie emulsyjne	1100 m²
54	Klatka schodowa	Gress antypoślizgowy	Glazura do wys. 2m + malowanie emulsyjne	31,1 m²
55	Przedsionek	Gress antypoślizgowy	Glazura do wys. 2m + malowanie emulsyjne	4,7 m²
56	Wc Damski	Gress antypoślizgowy	Glazura do wys. 2m + malowanie emulsyjne	8,7 m²
57	Wc dla niepełnosprawnych	Gress antypoślizgowy	Malowanie farbą akrylową natry -skowo+ malowanie emulsyjne	6,7 m²
58	Przedsionek	Gress antypoślizgowy	Glazura do wys. 2m + malowanie emulsyjne	4,7 m²
59	Wc Męski	Gress antypoślizgowy	Glazura do wys. 2m + malowanie emulsyjne	8,0 m²
60	Hall	Gress antypoślizgowy	Glazura do wys. 2m + malowanie emulsyjne	151,5 m²
61	Hall wejściowy	Gress antypoślizgowy	Glazura do wys. 2m + malowanie emulsyjne	29,3 m²
62	Szatnia	Wykładzina kauczukowa	Glazura do wys. 2m + malowanie emulsyjne	35,3 m²
63	Hall wejściowy	Gress antypoślizgowy	Glazura do wys. 2m + malowanie emulsyjne	11,3 m²
64	Klatka schodowa	Gress antypoślizgowy	Glazura do wys. 2m + malowanie emulsyjne	31,1 m²
65	Łącznik	Wykładzina kauczukowa	Glazura do wys. 2m + malowanie emulsyjne	39,4 m²
			RAZEM:	3218,0 m²

Zestawienie pomieszczeń kondygnacji ±0,00

Nr	Nazwa	Powierzchnia techniczna[m²]	Powierzchnia użytkowa [m²]	Powierzchnia komunikacji [m²]	Wykończenie posadzki
K1	KOMUNIKACJA STREFY FITNESS			48.56	PANELE PODŁOGOWE
0.01	SZATNIA NR 1		12.38		GRESS
0.02	WĘZEŁ HIGIENICZNO SANIT.1		9.70		GRESS
0.03	WĘZEŁ HIGIENICZNO SANIT.2		9.64		GRESS
0.04	SZATNIA NR 2		14.26		GRESS
0.05	WĘZEŁ SZATNIOWO SANIT.		11.13		GRESS
0.06	STREFA SIŁOWNI		83.47		PODŁOGA SPORTOWA
0.07	STREFA SQUASH'A		65.40		PODŁOGA SPORTOWA
K2	KOMUNIKACJA STREFY KRĘGLI			25.13	PARKIET
0.08	WC DAMSKIE		1.50		GRESS
0.08a	PRZEDSIONEK		1.63		GRESS
0.09	WC MESKIE		3.00		GRESS
0.09a	PRZEDSIONEK		1.64		GRESS
0.10	STREFA KRĘGLI		120.04		PODŁOGA TECHNICZNA
0.11	STREFA SPA		52.27		GRESS
0.12	POM. MAGAZYNOWE		35.75		ŻYWICA EPOKSYDOWA
0.13	HALA BASENOWA		948.90		PŁYTKI CERAMICZNE
0.14	KLATKA SCHODOWA		9.06		PŁYTKI CERAMICZNE
	Suma	-	1379.76	73.69	

LEGENDA

OBIEKT ISTNIEJĄCY POZA ZAKRESEM OPRACOWANIA

OBIEKT ISTNIEJĄCY - ELEMENTU USUNIĘTE

ŻELBET

CERAMIKA

SUCHA ZABUDOWA

IZOLACJA TERMICZNA IZOLACJA TERMICZNA TWARDA

ODDZIELENIE PPOŻ

WEJŚCIA DO BUDYNKU

KOTA WYSOKOŚCIOWA: -1,42 -1,44 - STAN WYKOŃCZONY - STAN SUROWY

HYDRANT

RS RURA SPUSTOWA

KOTA WYSOKOŚCIOWA: -1,42 -1,44 - STAN WYKOŃCZONY - STAN SUROWY

RZECZOZNAWCA DO SPRAW ZABEZPIECZEŃ PRZECIWPOŻAROWYCH
mgr inż. Sylwester Garnek, Nr upr. 675/2018
Kraków dnia 13.02.2023
Zgodność projektu z wymaganiami ochrony przeciwpożarowej stwierdzam
bez uwag / -z uwagami-

Uzgodniono pod względem wymagań higienicznych i zdrowotnych bez zastrzeżeń (z zastrzeżeniami)
Data 18.02.23
mgr inż. Aleksander Piastka
Rzeczoznawca do spraw sanitarno-higienicznych
Nr uprawnienia: 99-BPIÓ/95
w zakresie budownictwa przemysłowego i ogólnego
Górsko 2

UWAGI	ORIENTACJA
- rysunki architektoniczne rozpatrywać łącznie z projektami branżowymi - ewentualne kolizje zgłaszać Projektantowi niezwłocznie po wykryciu - wszystkie wymiary należy sprawdzić na budowie - użyte materiały wymagają przedstawienia próbek do akceptacji przez Projektanta i Inwestora	N

RZĘDNA POSADOWIENIA OBIEKTU: **±0,00 =268,15 m.n.p.m**

STAROSTWO POWIATOWE w Jędrzejowie Wydział Budownictwa i Architektury

OBIEKT: ODBUDOWA BASENU ORAZ BUDOWA NOWEGO ZAPLECZA HALI Z KRĘGIELNIĄ, SIŁOWNIĄ, SQUASHEM I SIŁOWNIĄ W SĘDZISZOWIE, DZ. NR EWID. 626/2 ,29, 131, 130/2, 28/2
UL. DWORCOWA 20A 28-0340 SĘDZISZÓW

ARP MANECKI ARCHITEKCI
S. P. Z O. O.UL. WIELOPOLE 18B 31-072 KRAKÓW NIP: 6762574406 E-MAIL: ARP.BIURO@GMAIL.COM TEL.: (12) 422 55 70

INWESTOR: GMINA SĘDZISZÓW UL. DWORCOWA 20 28-340 SĘDZISZÓW

FUNKCJA	NAZWISKO	NR UPRAW.	SPECJALNOŚĆ	PODPIS
Projektant generalny	dr inż. arch. M.MANECKI	MPOIA/036/2009	Architektura	
Współpraca projektowa	mgr inż. arch. B.ZEMBACZYŃSKI		Architektura	
Sprawdzający	mgr inż.arch. M.ŚLEBIODA	MPOIA/019/2003	Architektura	

Stadium: Projekt Archit. - Budowlany

Treść rysunku: RZUT KONDYG ±0,00

Skala: 1:100

Nr rysunku: A-01.00

Data: 30 GRUDZIEŃ 2022