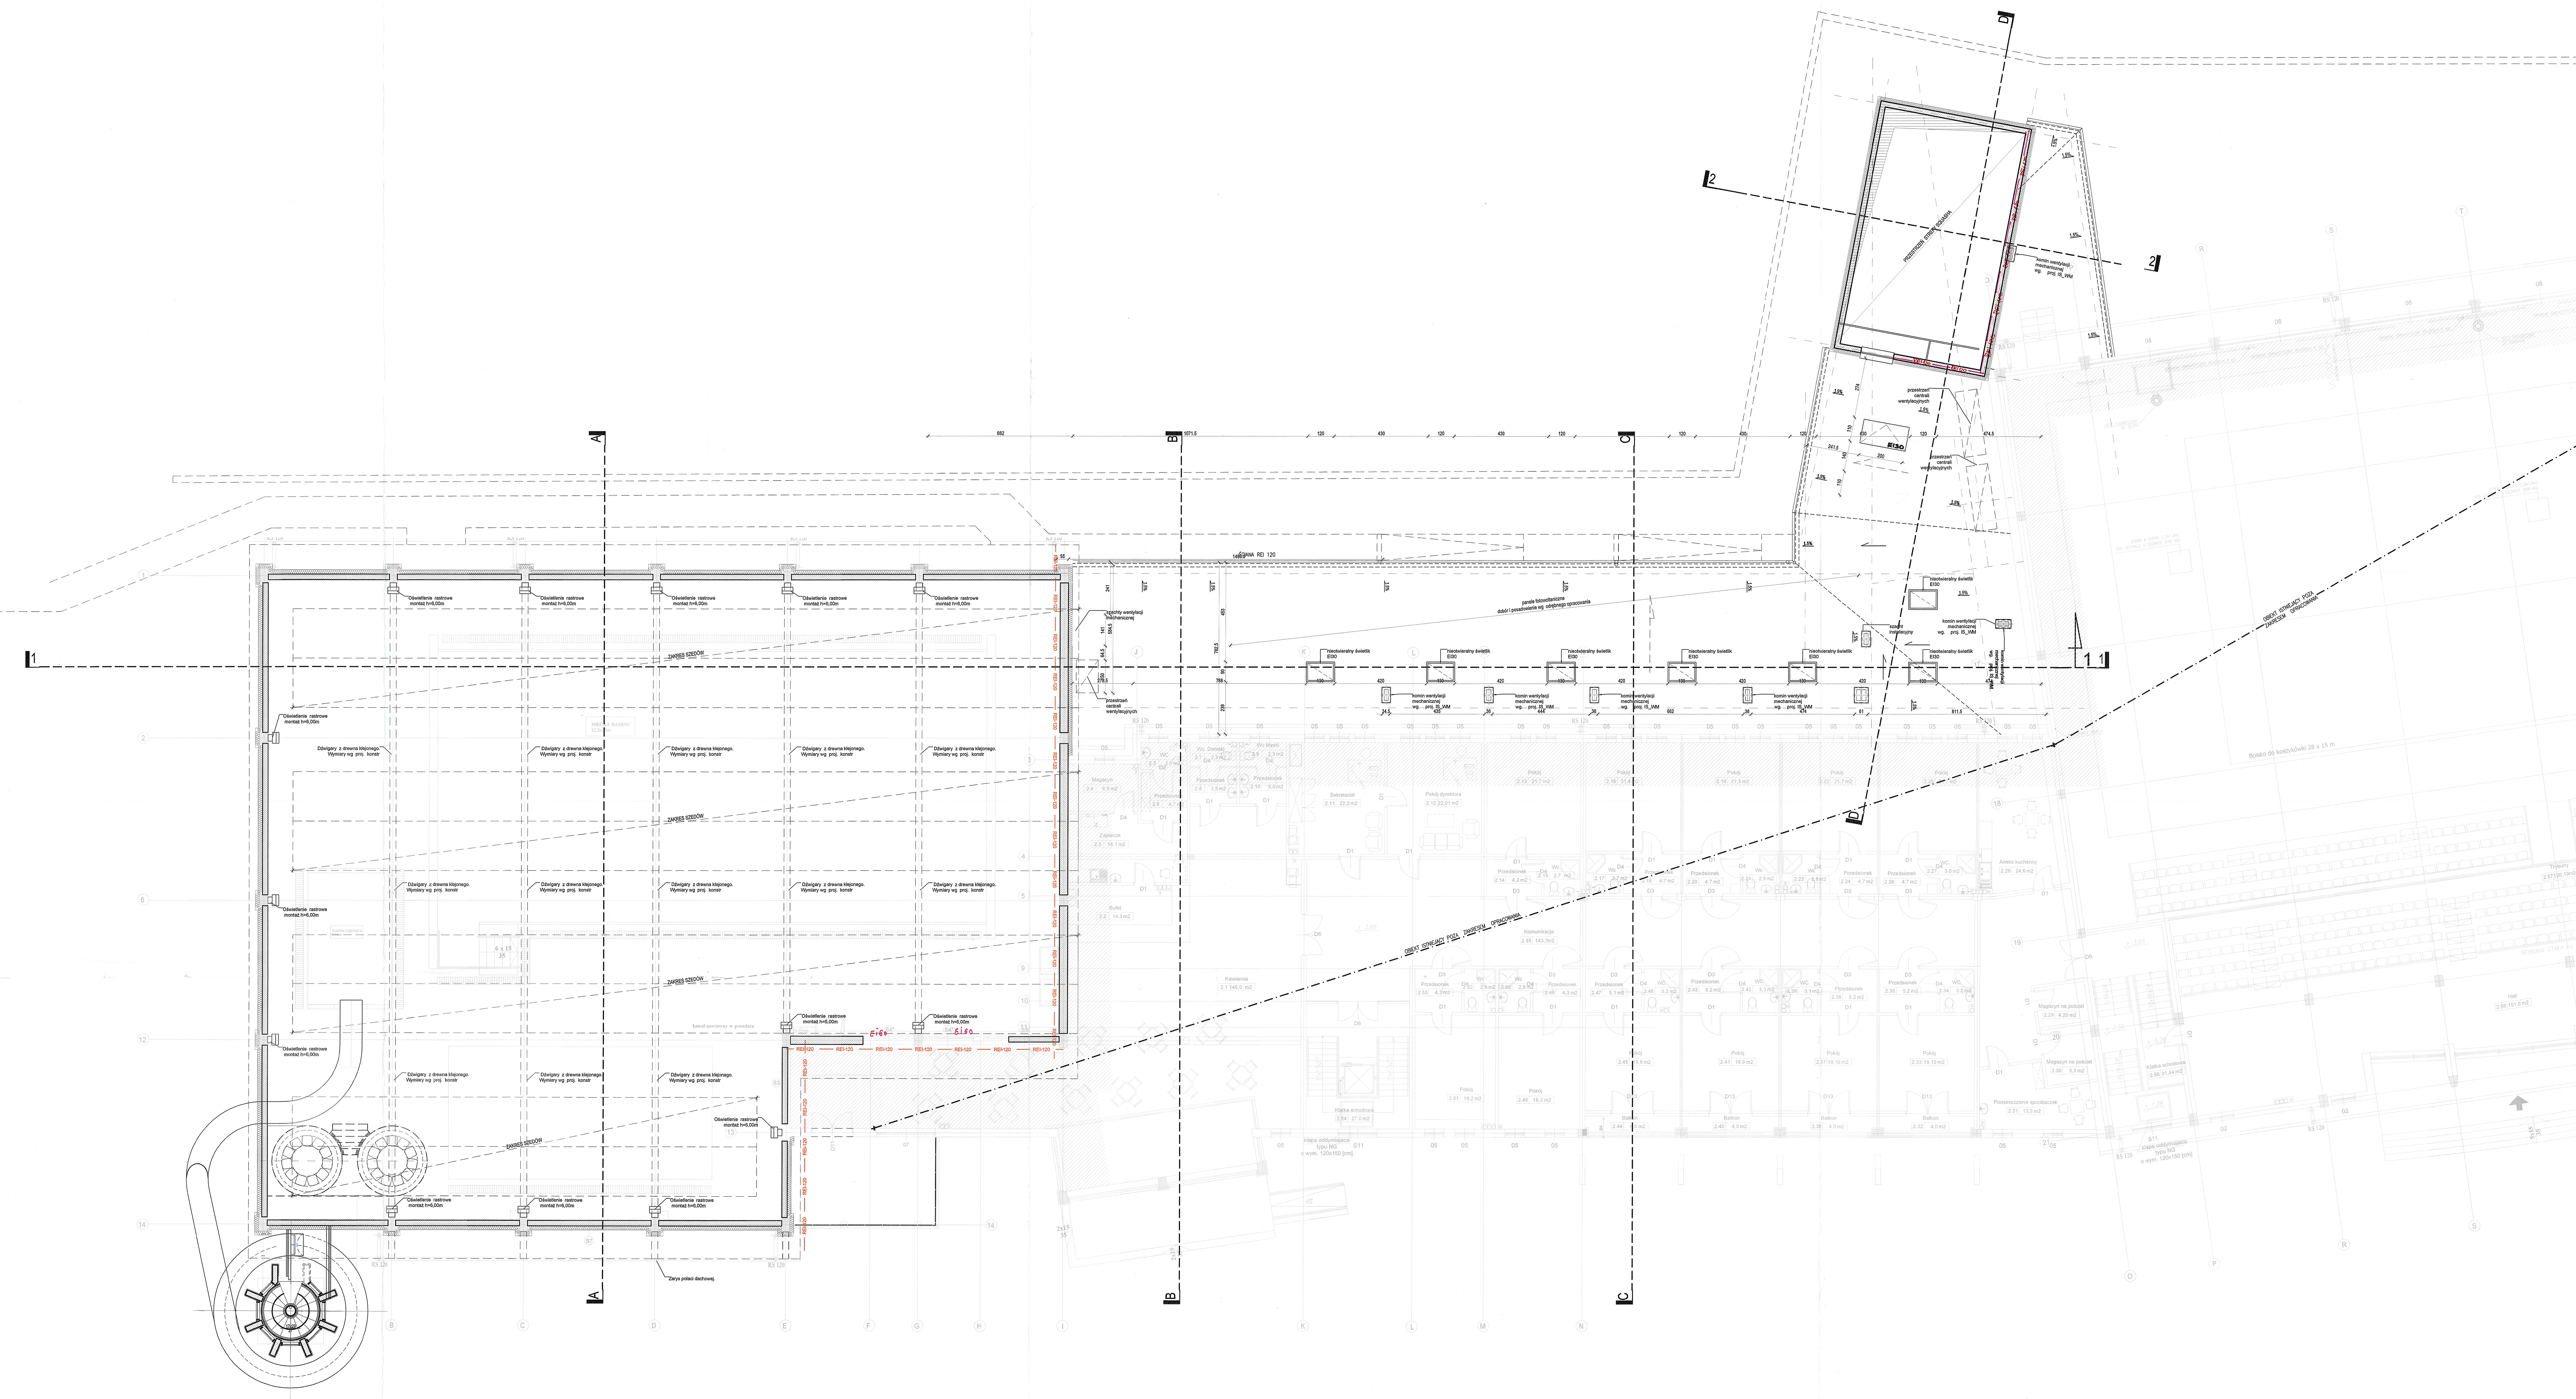

WYKAZ POMIESZCZEŃ NA PIĘTRZE

2.1	Kawiarnia	Parket	Malowanie farbą akrylową natry -skowo+ malowanie emulsyjne	146,0 m²
2.2	Bufet	Gress antypoślizgowy	Malowanie farbą akrylową natry -skowo+ malowanie emulsyjne	14,3 m²
2.3	Zaplecze	Wykładzina kauczukowa	Malowanie farbą akrylową natry -skowo+ malowanie emulsyjne	16,1 m²
2.4	Magazyn	Wykładzina kauczukowa	Malowanie farbą akrylową natry -skowo+ malowanie emulsyjne	6,1 m²
2.5	Wc	Gress antypoślizgowy	Malowanie farbą akrylową natry -skowo+ malowanie emulsyjne	2,6 m²
2.6	Przedsionek	Gress antypoślizgowy	Malowanie farbą akrylową natry -skowo+ malowanie emulsyjne	4,7 m²
2.7	Wc Damski	Gress antypoślizgowy	Malowanie farbą akrylową natry -skowo+ malowanie emulsyjne	2,3 m²
2.8	Przedsionek	Gress antypoślizgowy	Malowanie farbą akrylową natry -skowo+ malowanie emulsyjne	3,5 m²
2.9	Wc Męski	Wykładzina kauczukowa	Malowanie farbą akrylową natry -skowo+ malowanie emulsyjne	2,3 m²
2.10	Przedsionek	Gress antypoślizgowy	Malowanie farbą akrylową natry -skowo+ malowanie emulsyjne	3,5 m²
2.11	Sekretariat	Parket	Malowanie farbą akrylową natry -skowo+ malowanie emulsyjne	22,2 m²
2.12	Pokój Dyrektora	Parket	Malowanie farbą akrylową natry -skowo+ malowanie emulsyjne	22,0 m²
2.13	Pokój	Wykładzina dywanowa	Malowanie farbą akrylową natry -skowo+ malowanie emulsyjne	21,7 m²
2.14	Przedsionek	Gress antypoślizgowy	Malowanie farbą akrylową natry -skowo+ malowanie emulsyjne	4,2 m²
2.15	Wc	Gress antypoślizgowy	Malowanie farbą akrylową natry -skowo+ malowanie emulsyjne	2,7 m²
2.16	Pokój	Wykładzina dywanowa	Malowanie farbą akrylową natry -skowo+ malowanie emulsyjne	21,4 m²
2.17	Wc	Gress antypoślizgowy	Malowanie farbą akrylową natry -skowo+ malowanie emulsyjne	2,7 m²
2.18	Przedsionek	Gress antypoślizgowy	Malowanie farbą akrylową natry -skowo+ malowanie emulsyjne	4,7 m²
2.19	Pokój	Wykładzina dywanowa	Malowanie farbą akrylową natry -skowo+ malowanie emulsyjne	21,5 m²
2.20	Przedsionek	Gress antypoślizgowy	Malowanie farbą akrylową natry -skowo+ malowanie emulsyjne	4,7 m²
2.21	Wc	Gress antypoślizgowy	Malowanie farbą akrylową natry -skowo+ malowanie emulsyjne	2,9 m²
2.22	Pokój	Wykładzina dywanowa	Malowanie farbą akrylową natry -skowo+ malowanie emulsyjne	21,7 m²
2.23	Wc	Gress antypoślizgowy	Malowanie farbą akrylową natry -skowo+ malowanie emulsyjne	2,8 m²
2.24	Przedsionek	Gress antypoślizgowy	Malowanie farbą akrylową natry -skowo+ malowanie emulsyjne	4,7 m²
2.25	Pokój	Wykładzina dywanowa	Malowanie farbą akrylową natry -skowo+ malowanie emulsyjne	21,7 m²
2.26	Przedsionek	Gress antypoślizgowy	Malowanie farbą akrylową natry -skowo+ malowanie emulsyjne	4,7 m²
2.27	Wc	Gress antypoślizgowy	Malowanie farbą akrylową natry -skowo+ malowanie emulsyjne	3,0 m²
2.28	Aneks kuchenny	Gress antypoślizgowy	Malowanie farbą akrylową natry -skowo+ malowanie emulsyjne	24,6 m²
2.29	Magazyn na pościel brudną	Wykładzina kauczukowa	Malowanie farbą akrylową natry -skowo+ malowanie emulsyjne	4,2 m²
2.30	Magazyn na pościel czystą	Wykładzina kauczukowa	Malowanie farbą akrylową natry -skowo+ malowanie emulsyjne	5,9 m²
2.31	Pomieszczenie sprzątaczek	Wykładzina kauczukowa	Malowanie farbą akrylową natry -skowo+ malowanie emulsyjne	13,9 m²
2.32	Balkon	Gress antypoślizgowy	Malowanie farbą akrylową natry -skowo+ malowanie emulsyjne	4,0 m²
2.33	Pokój	Wykładzina dywanowa	Malowanie farbą akrylową natry -skowo+ malowanie emulsyjne	19,1 m²
2.34	Wc	Gress antypoślizgowy	Malowanie farbą akrylową natry -skowo+ malowanie emulsyjne	3,2 m²
2.35	Przedsionek	Gress antypoślizgowy	Malowanie farbą akrylową natry -skowo+ malowanie emulsyjne	5,2 m²
2.36	Balkon	Gress antypoślizgowy	Malowanie farbą akrylową natry -skowo+ malowanie emulsyjne	4,0 m²
2.37	Pokój	Wykładzina dywanowa	Malowanie farbą akrylową natry -skowo+ malowanie emulsyjne	19,1 m²
2.38	Przedsionek	Gress antypoślizgowy	Malowanie farbą akrylową natry -skowo+ malowanie emulsyjne	5,2 m²
2.39	Wc	Gress antypoślizgowy	Malowanie farbą akrylową natry -skowo+ malowanie emulsyjne	3,1 m²
2.40	Balkon	Gress antypoślizgowy	Malowanie farbą akrylową natry -skowo+ malowanie emulsyjne	4,0 m²
2.41	Pokój	Wykładzina dywanowa	Malowanie farbą akrylową natry -skowo+ malowanie emulsyjne	18,9 m²
2.42	Wc	Gress antypoślizgowy	Malowanie farbą akrylową natry -skowo+ malowanie emulsyjne	3,3 m²
2.43	Przedsionek	Gress antypoślizgowy	Malowanie farbą akrylową natry -skowo+ malowanie emulsyjne	5,2 m²
2.44	Balkon	Gress antypoślizgowy	Malowanie farbą akrylową natry -skowo+ malowanie emulsyjne	4,0 m²
2.45	Pokój	Wykładzina dywanowa	Malowanie farbą akrylową natry -skowo+ malowanie emulsyjne	18,8 m²
2.46	Wc	Gress antypoślizgowy	Malowanie farbą akrylową natry -skowo+ malowanie emulsyjne	3,2 m²
2.47	Przedsionek	Gress antypoślizgowy	Malowanie farbą akrylową natry -skowo+ malowanie emulsyjne	5,1 m²
2.48	Pokój	Wykładzina dywanowa	Malowanie farbą akrylową natry -skowo+ malowanie emulsyjne	19,2 m²
2.49	Przedsionek	Gress antypoślizgowy	Malowanie farbą akrylową natry -skowo+ malowanie emulsyjne	4,3 m²
2.50	Wc	Gress antypoślizgowy	Malowanie farbą akrylową natry -skowo+ malowanie emulsyjne	2,8 m²
2.51	Pokój	Wykładzina dywanowa	Malowanie farbą akrylową natry -skowo+ malowanie emulsyjne	19,2 m²
2.52	Wc	Gress antypoślizgowy	Malowanie farbą akrylową natry -skowo+ malowanie emulsyjne	2,8 m²
2.53	Przedsionek	Gress antypoślizgowy	Malowanie farbą akrylową natry -skowo+ malowanie emulsyjne	4,3 m²
2.54	Klatka schodowa	Gress antypoślizgowy	Malowanie farbą akrylową natry -skowo+ malowanie emulsyjne	27,0 m²
2.55	Komunikacja	Gress antypoślizgowy	Malowanie farbą akrylową natry -skowo+ malowanie emulsyjne	143,7 m²
			RAZEM:	788,0 m²

LEGENDA
- OBIEKT ISTNIEJĄCY POZA ZAKRESEM OPRACOWANIA
- OBIEKT ISTNIEJĄCY - ELEMENTY USUNIĘTE
- ŻELBET
- CERAMIKA
- SUCHA ZABUDOWA
- IZOLACJA TERMICZNA / IZOLACJA TERMICZNA TWARDA
- REI-120 ODDZIELENIE PPOŻ
- WEJŚCIE DO BUDYNKU
- KOTA WYSOKOŚCIOWA: - STAN WYKOŃCZONY - STAN SUROWY
- HYDRANT
- RS RURA SPUSTOWA
- KOTA WYSOKOŚCIOWA: - STAN WYKOŃCZONY - STAN SUROWY

UWAGI
- rysunki architektoniczne rozpatrywać łącznie z projektami branżowymi
- ewentualne kolizje zgłaszać Projektantowi niezwłocznie po wykryciu
- wszystkie wymiary należy sprawdzić na budowie
- użyte materiały wymagają przedstawienia próbek do akceptacji przez Projektanta i Inwestora

ORIENTACJA

RZĘDNA POSADOWIENIA OBIEKTU: ±0,00 =268,15 m.n.p.m

OBIEKT: ODBUDOWA BASENU ORAZ BUDOWA NOWEGO ZAPLECZA HALI Z KRĘGIELNIĄ, SIŁOWNIĄ, SQUASHEM I SALOWNIĄ W SĘDZISZOWIE, DZ. NR EWID. 1202, 29, 131, 1302, 28/2
UL. DWORCOWA 20A, 28-340 SĘDZISZÓW

INWESTOR: GMINA SĘDZISZÓW, UL. DWORCOWA 20, 28-340 SĘDZISZÓW

ARR MANECKI ARCHITEKCI
S. P. Z O. O.UL. WIELOPOLE 18B 31-072 KRAKÓW NIP: 6762574406 E-MAIL: ARP.BIURO@GMAIL.COM TEL.: (12) 422 55 70

FUNKCJA	NAZWISKO	NR UPRAW.	SPECJALNOŚĆ	PODPIS
Projektant prowadzący	dr inż. arch. M.MANECKI	MPOIA/036/2009	Architektura	
Asystent projektanta	mgr inż. arch. B.ZEMBACZYŃSKI		Architektura	
Sprawdzający	mgr inż. arch. M.ŚLEBODA	MPOIA/019/2003	Architektura	

Stadium: Projekt Archit. - Budowlany
Treść rysunku: RZUT KONDYG.+3,68
Skala: 1:100
Nr rysunku: A-01.01
Data: 30 GRUDZIEŃ 2022

STAROSTWO POWIATOWE w Jędrzejowie
Wydział Budownictwa i Architektury