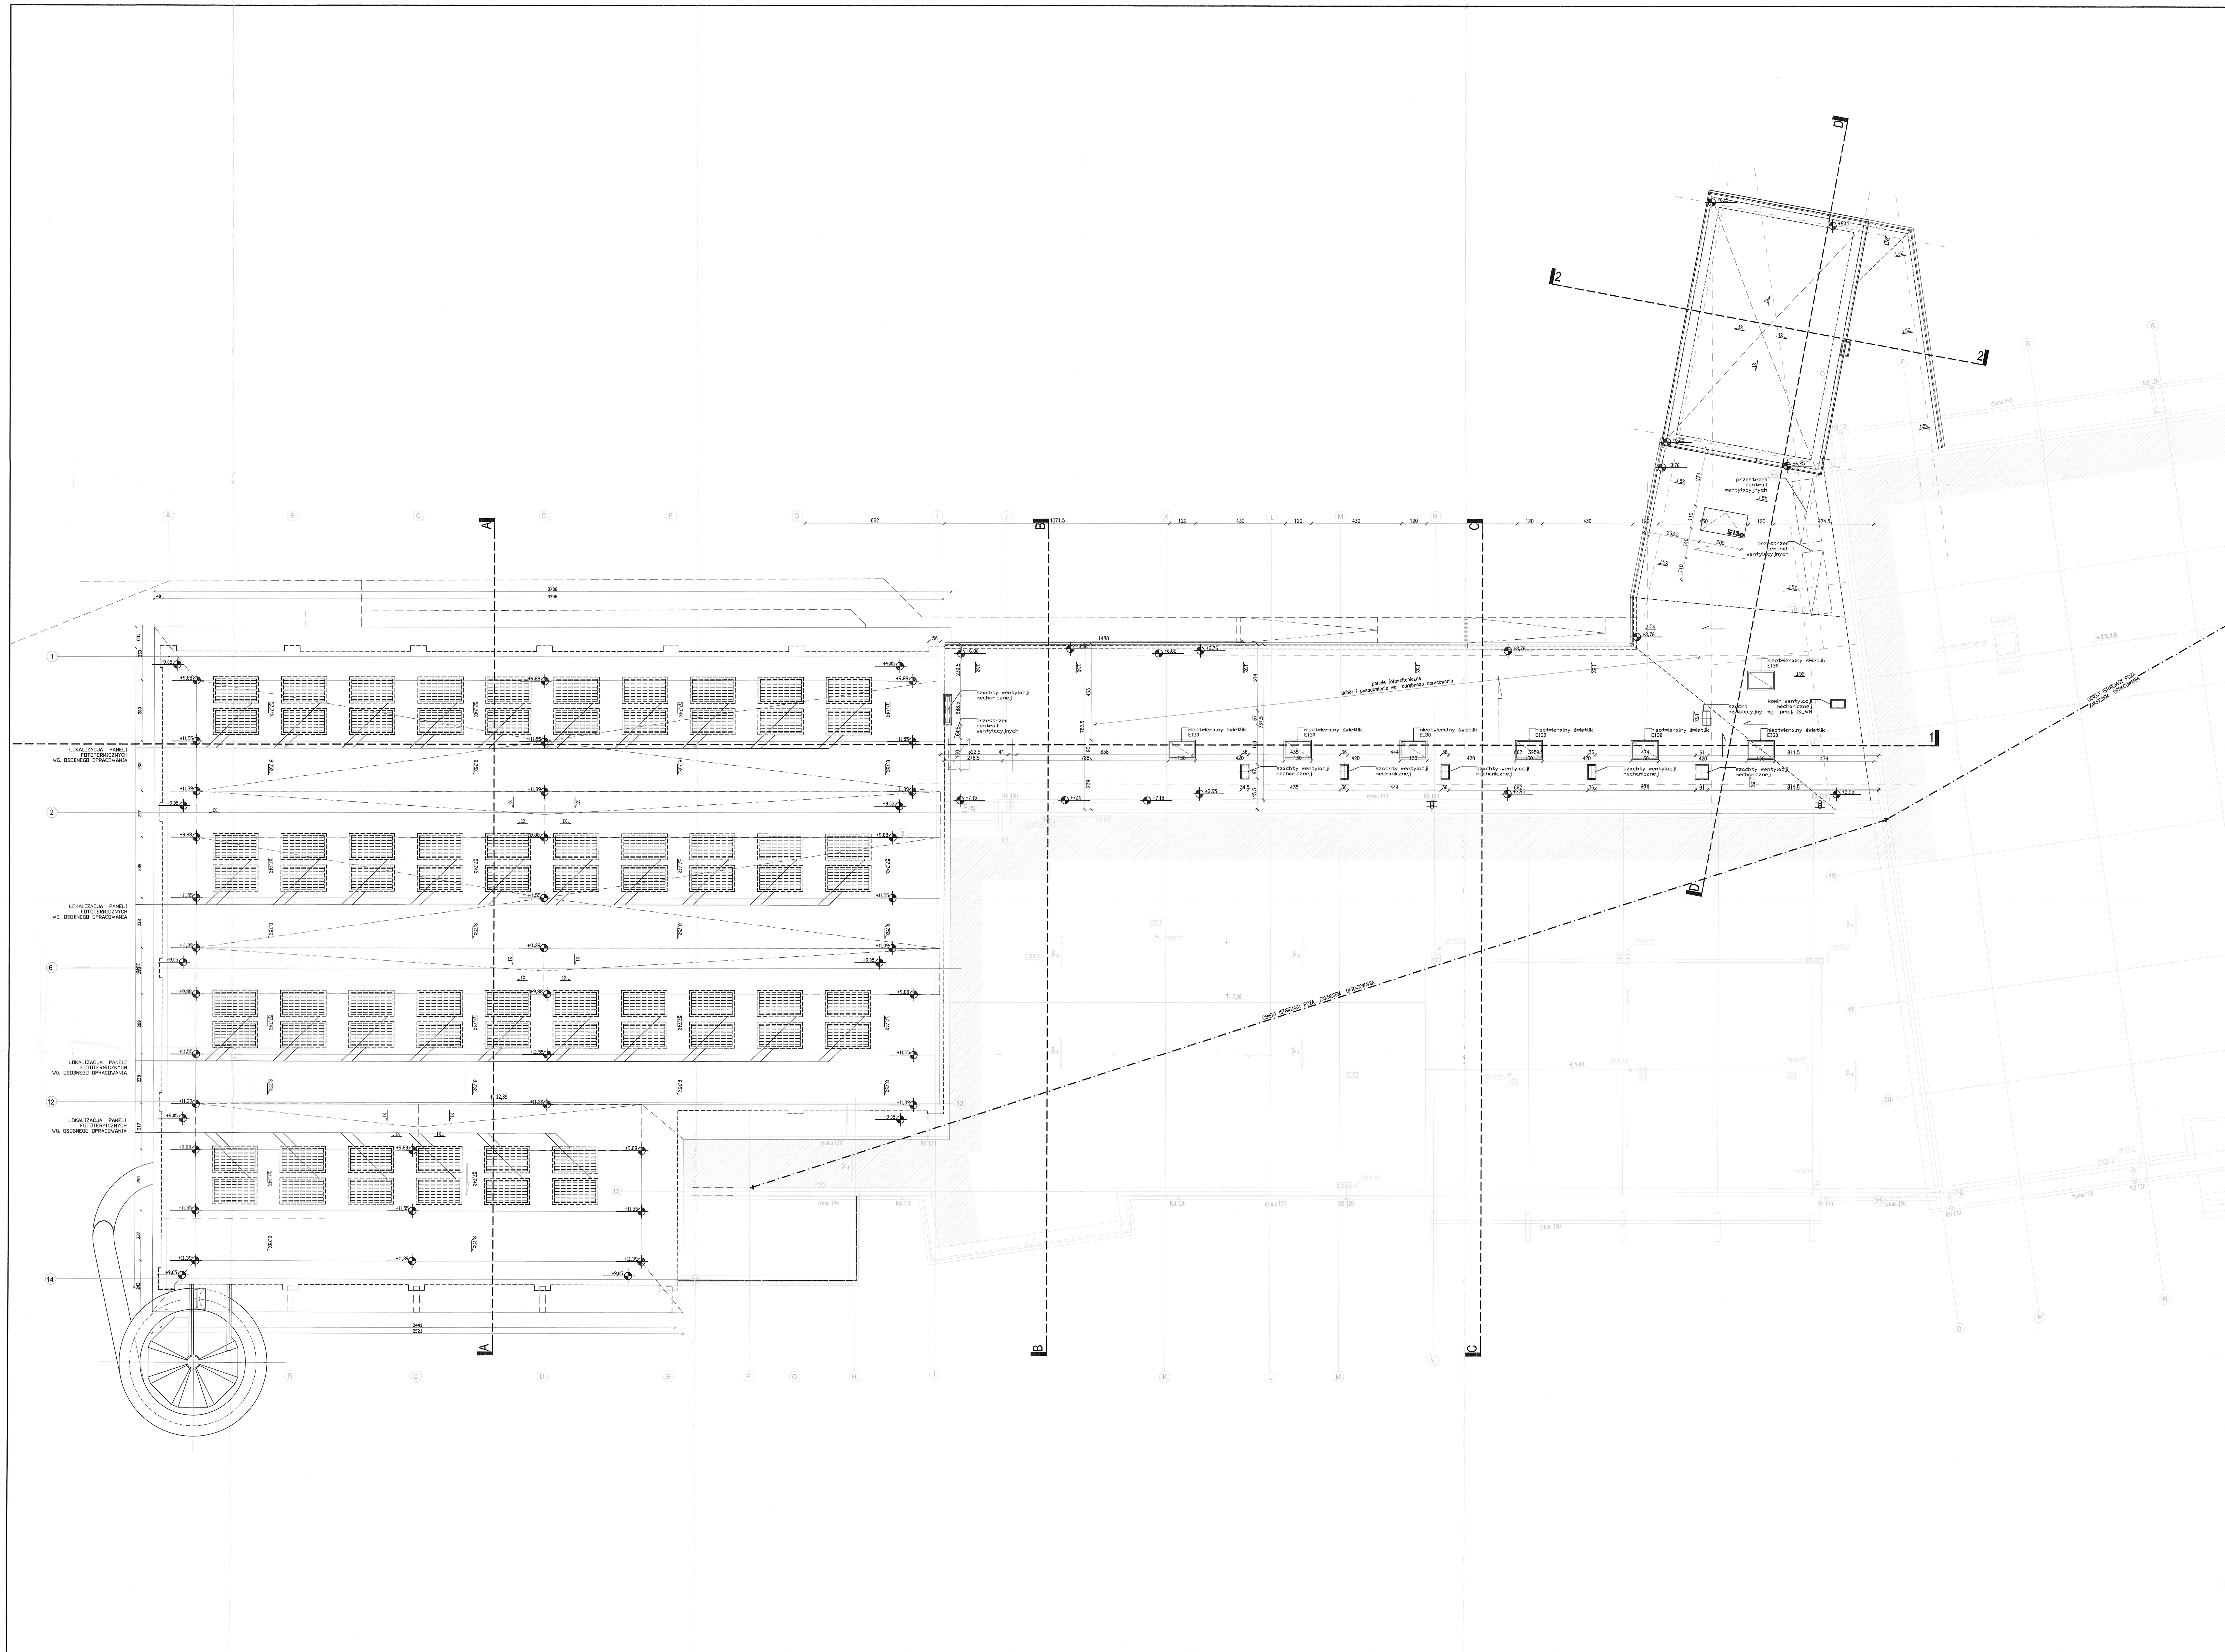

UWAGI	ORIENTACJA
- rysunki architektoniczne rozpatrywać łącznie z projektami branżowymi - ewentualne kolizje zgłaszać Projektantowi niezwłocznie po wykryciu - wszystkie wymiary należy sprawdzić na budowie - użyte materiały wymagają przedstawienia próbek do akceptacji przez Projektanta i Inwestora	N

RZĘDNA POSADOWIENIA OBIEKTU: ±0,00 =268,15 m.n.p.m

STAROSTWO POWIATOWE w Jędrzejowie Wydział Budownictwa i Architektury

OBIEKT:
ODBUDOWA BASENU ORAZ BUDOWA NOWEGO ZAPLECZA HALI Z KRĘGIELNIĄ, SIŁOWNIĄ, SQUASHEM I SIŁOWNIĄ W SĘDZISZOWIE, DZ. NR EWID. 626/2 ,29, 131, 130/2, 28/2
UL. DWORCOWA 20A
28-0340 SĘDZISZÓW

ARP MANECKI ARCHITEKCI
S. P. Z O. O.UL. WIELOPOLE 18B 31-072 KRAKÓW NIP: 6762574406 E-MAIL: ARP.BIURO@GMAIL.COM TEL.: (12) 422 55 70

INWESTOR:
GMINA SĘDZISZÓW
UL. DWORCOWA 20
28-340 SĘDZISZÓW

FUNKCJA	NAZWISKO	NR UPRAW.	SPECJALNOŚĆ	PODPIS
Projektant generalny	dr inż. arch. M.MANECKI	MPOIA/036/2009	Architektura	
Współpraca projektowa	mgr inż. arch. B.ZEMBACZYŃSKI		Architektura	
Sprawdzający	mgr inż.arch. M.ŚLEBIODA	MPOIA/019/2003	Architektura	

Data: 30 GRUDZIEŃ 2022

Stadium: Projekt Archit. - Budowlany

Treść rysunku: RZUT DACHU

Skala: 1:100

Nr rysunku: A-01.02